



PROJEKTANT ZBOŘIL	ODPOVĚDNÝ PROJEKTANT ING. ZLOBICKÝ	CETIN	
FITH Topolná-Uherské Hradiště TOUHEJ			
SITUACE V KATASTRÁLNÍ MAPĚ		STUPEŇ DPZ	ZAKÁZKA Č. ZP-9401/24
INVESTOR: CETIN a.s.		DATUM 12/2024	MĚŘÍTKO 1:1000
LEGENDA:		VÝKRES Č. C2.1	
PROJEKTOVANÁ TRASA VÝMĚNY VEDENÍ (VÝKOP) NOVÁ PROJEKTOVANÁ TRASA VEDENÍ (VÝKOP)		k.ú. Topolná	

LEGENDA:
 PROJEKTOVANÁ TRASA VÝMĚNY VEDENÍ (VÝKOP)
 NOVÁ PROJEKTOVANÁ TRASA VEDENÍ (VÝKOP)

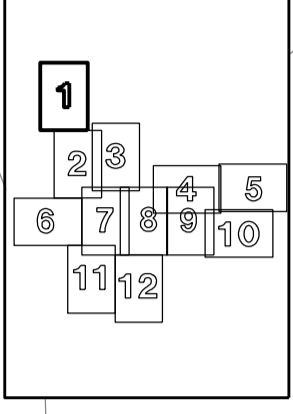

Souhlas za Obec Topolná

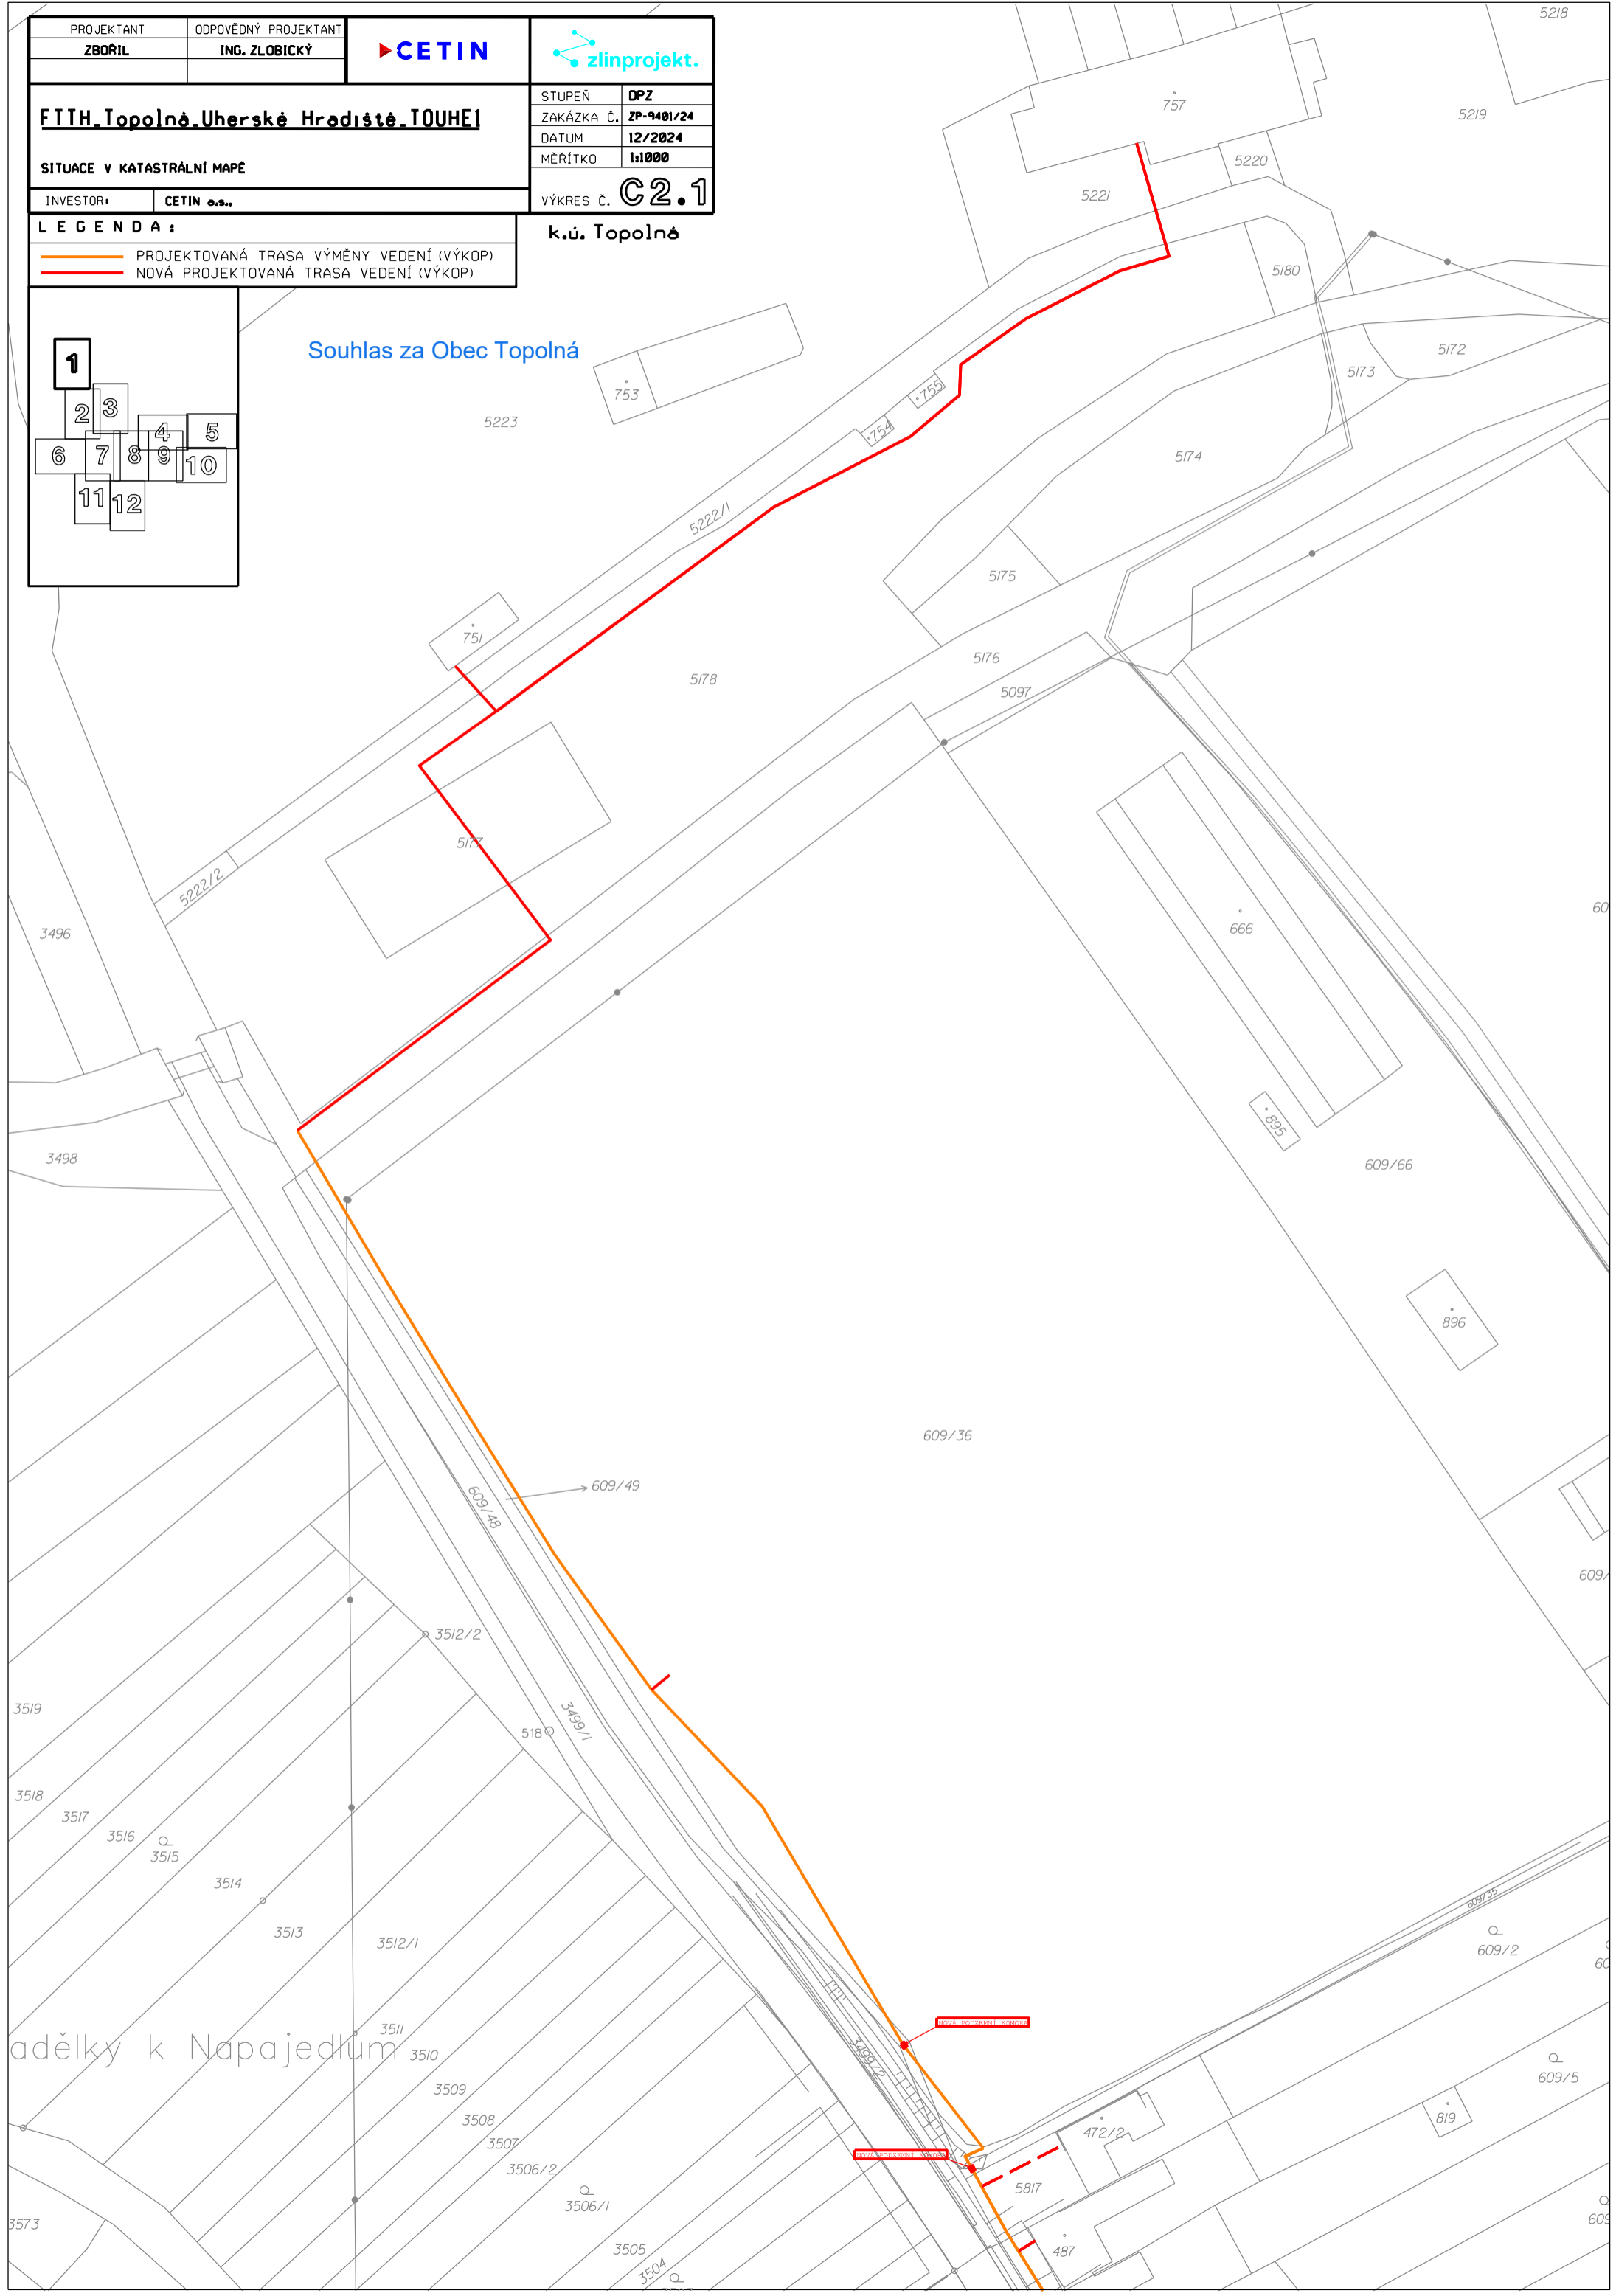



adělky k Napajedlům

PROJEKTANT ZBORIL	ODPOVĚDNÝ PROJEKTANT ING. ZLOBICKÝ		
FITH Topolná, Uherské Hradiště, TOUHEI			
SITUACE V KATASTRÁLNÍ MAPĚ			STUPEŇ DPZ
INVESTOR: CETIN a.s.			ZAKÁZKA Č. ZP-9401/24
			DATUM 12/2024
			MĚŘÍTKO 1:1000
			VÝKRES Č. C2.3

k.ú. Topolná

LEGENDA:

	PROJEKTOVANÁ TRASA VÝMĚNY VEDENÍ (VÝKOP)
	NOVÁ PROJEKTOVANÁ TRASA VEDENÍ (VÝKOP)

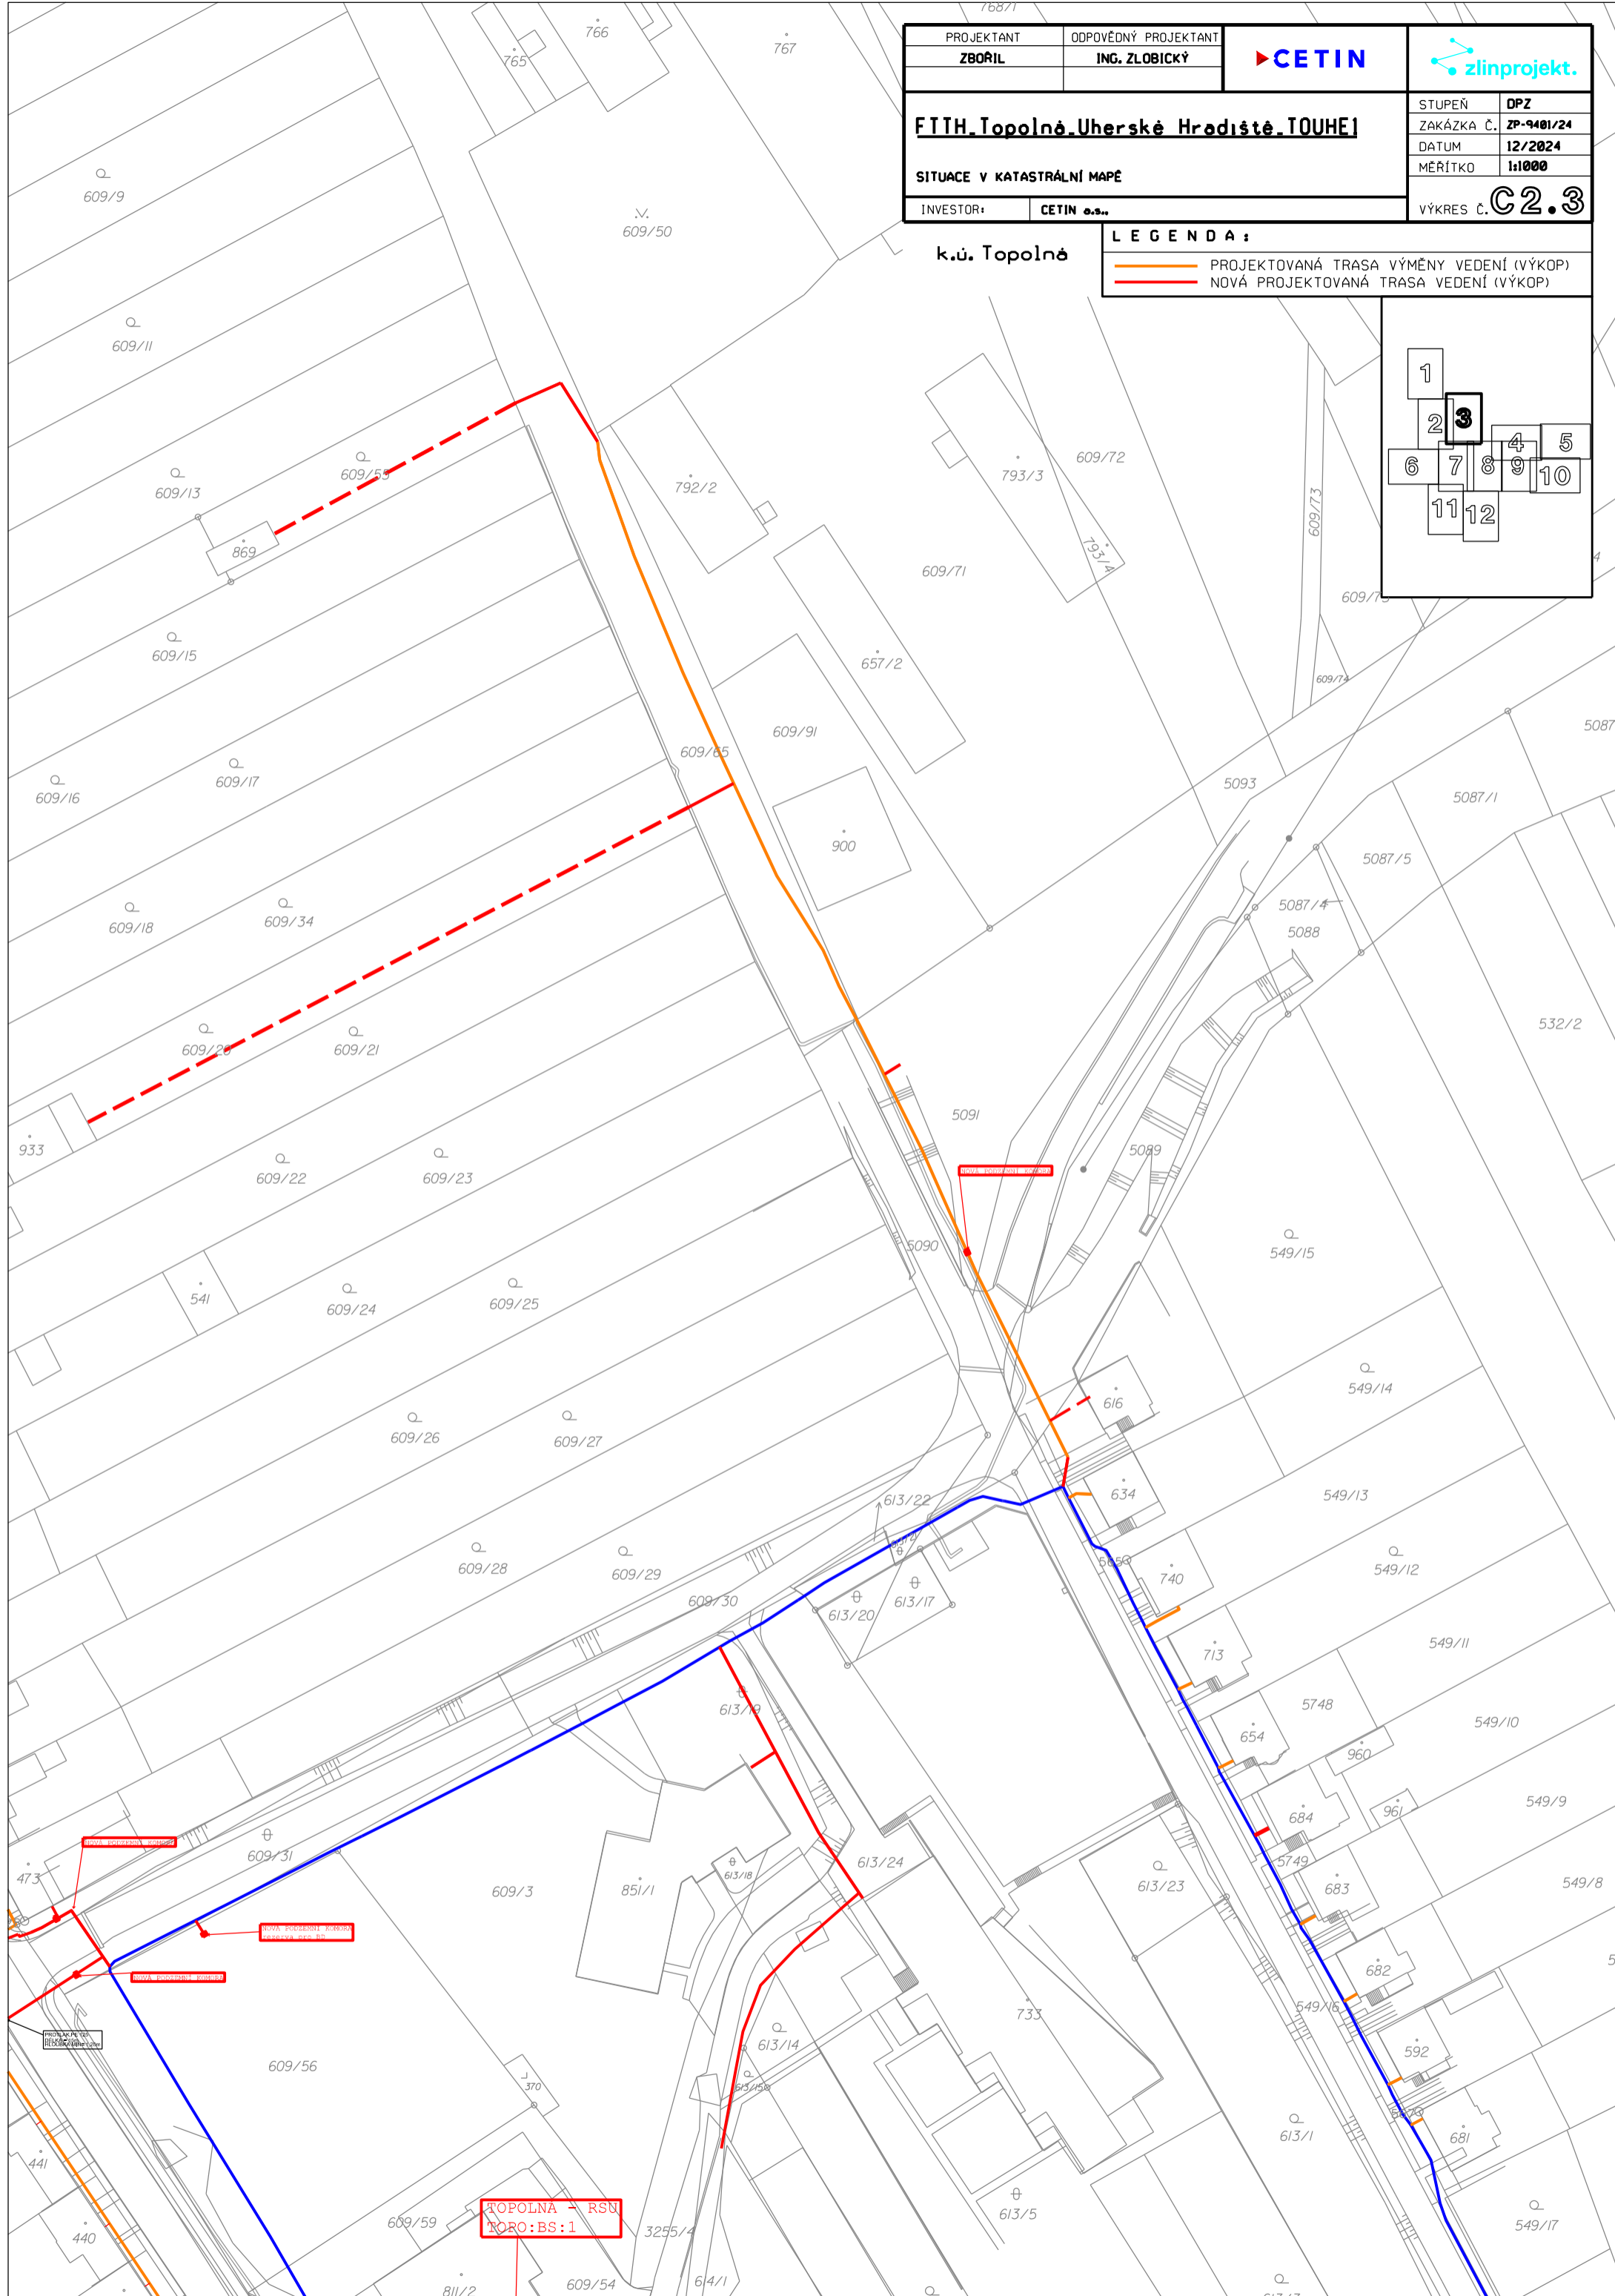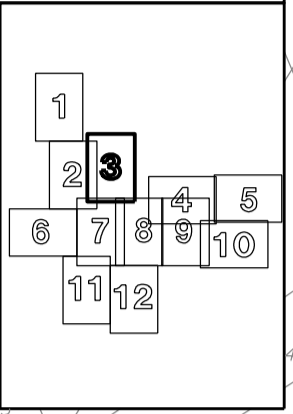

TOPOLNA - RSU
TORO:BS:1

PROJEKTANT	ODPOVĚDNÝ PROJEKTANT
ZBOŘIL	ING. ZLOBICKÝ



FTTH_Topolná_Uherské Hradiště_TOUHEJ

STUPEŇ	DPZ
ZAKÁZKA Č.	ZP-9401/24
DATUM	12/2024
MĚŘÍTKO	1:1000

SITUACE V KATASTRÁLNÍ MAPĚ



INVESTOR: CETIN a.s.

VÝKRES Č. C2.4

LEGENDA:

- PROJEKTOVANÁ TRASA VÝMĚNY VEDENÍ (VÝKOP)
- NOVÁ TRASA (VÝKOP)

k.ú. Topolná

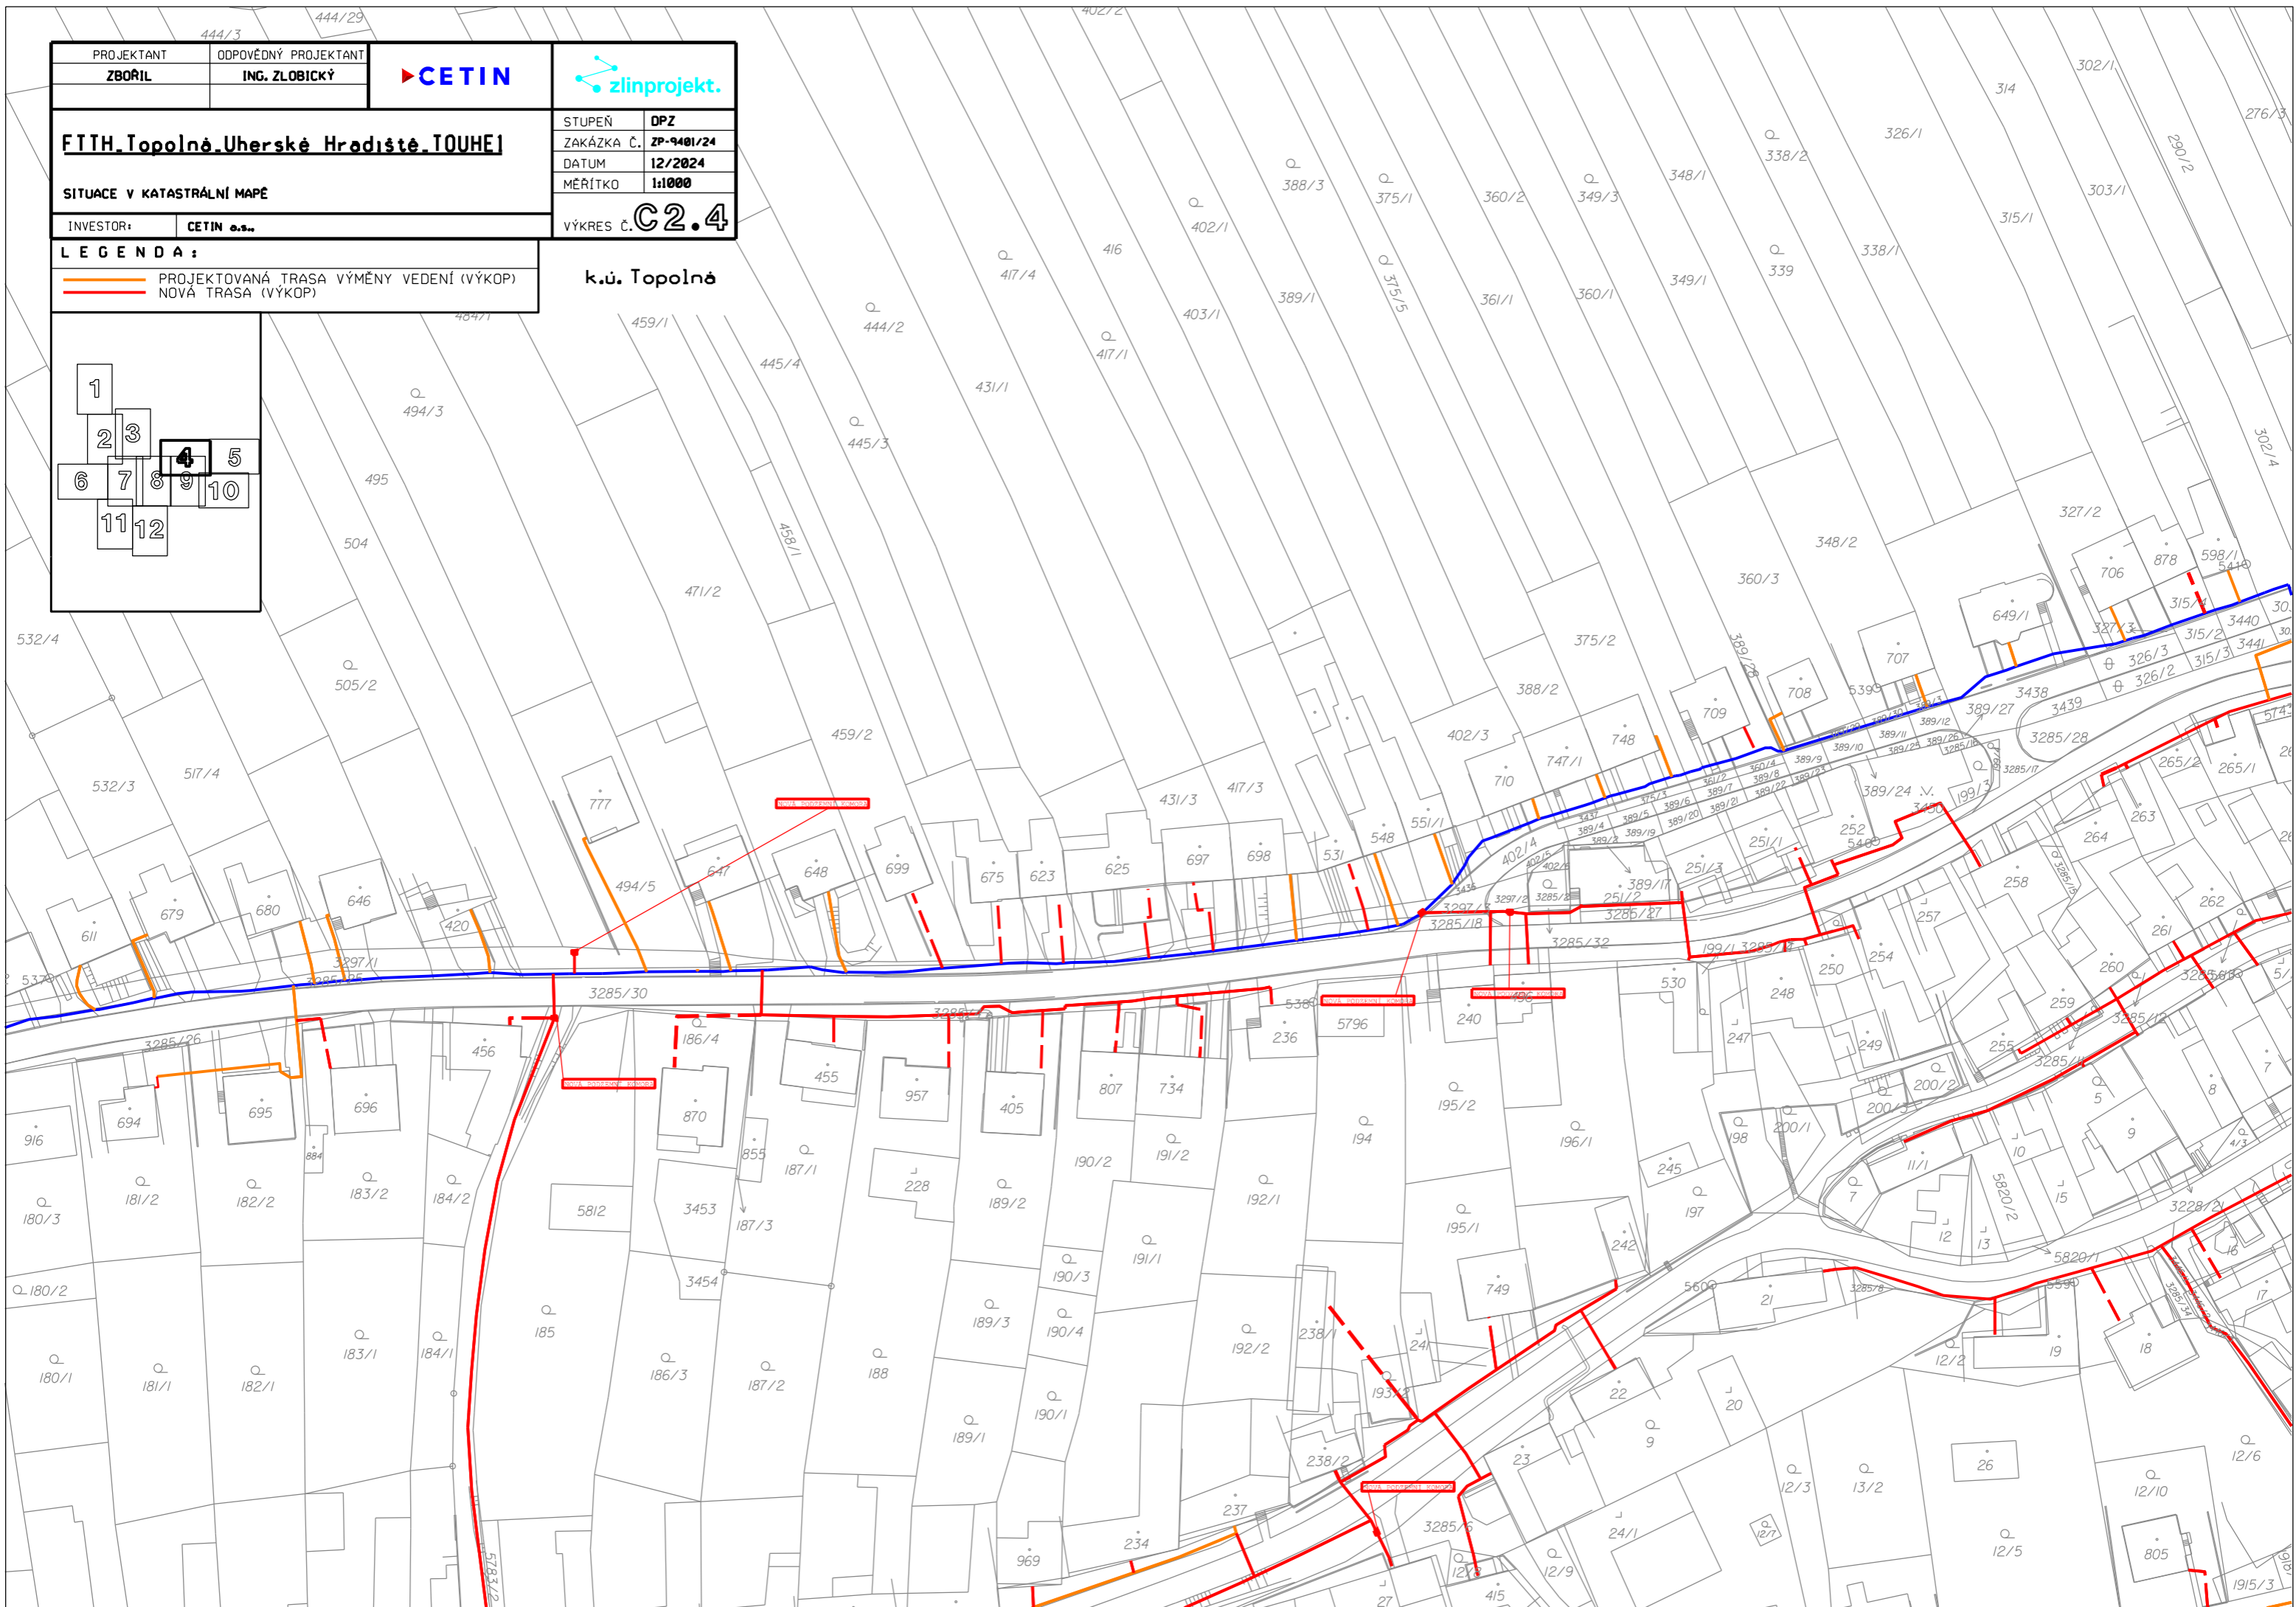
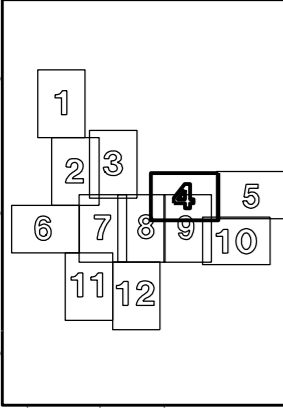


PROJEKTANT ZBOŘIL	ODPOVĚDNÝ PROJEKTANT ING. ZLOBICKÝ		
FITh.Topolná,Uherské Hradiště,TOUHEJ			
SITUACE V KATASTRÁLNÍ MAPĚ		STUPEŇ DPZ	ZAKÁZKA Č. ZP-9401/24
INVESTOR: CETIN a.s.	MĚŘÍTKO 1:1000		DATUM 12/2024
			VÝKRES Č. C2.5

k.ú. Topolná

LEGENDA :

	PROJEKTOVANÁ TRASA VÝMĚNY VEDENÍ (VÝKOP)
	NOVÁ TRASA (VÝKOP)

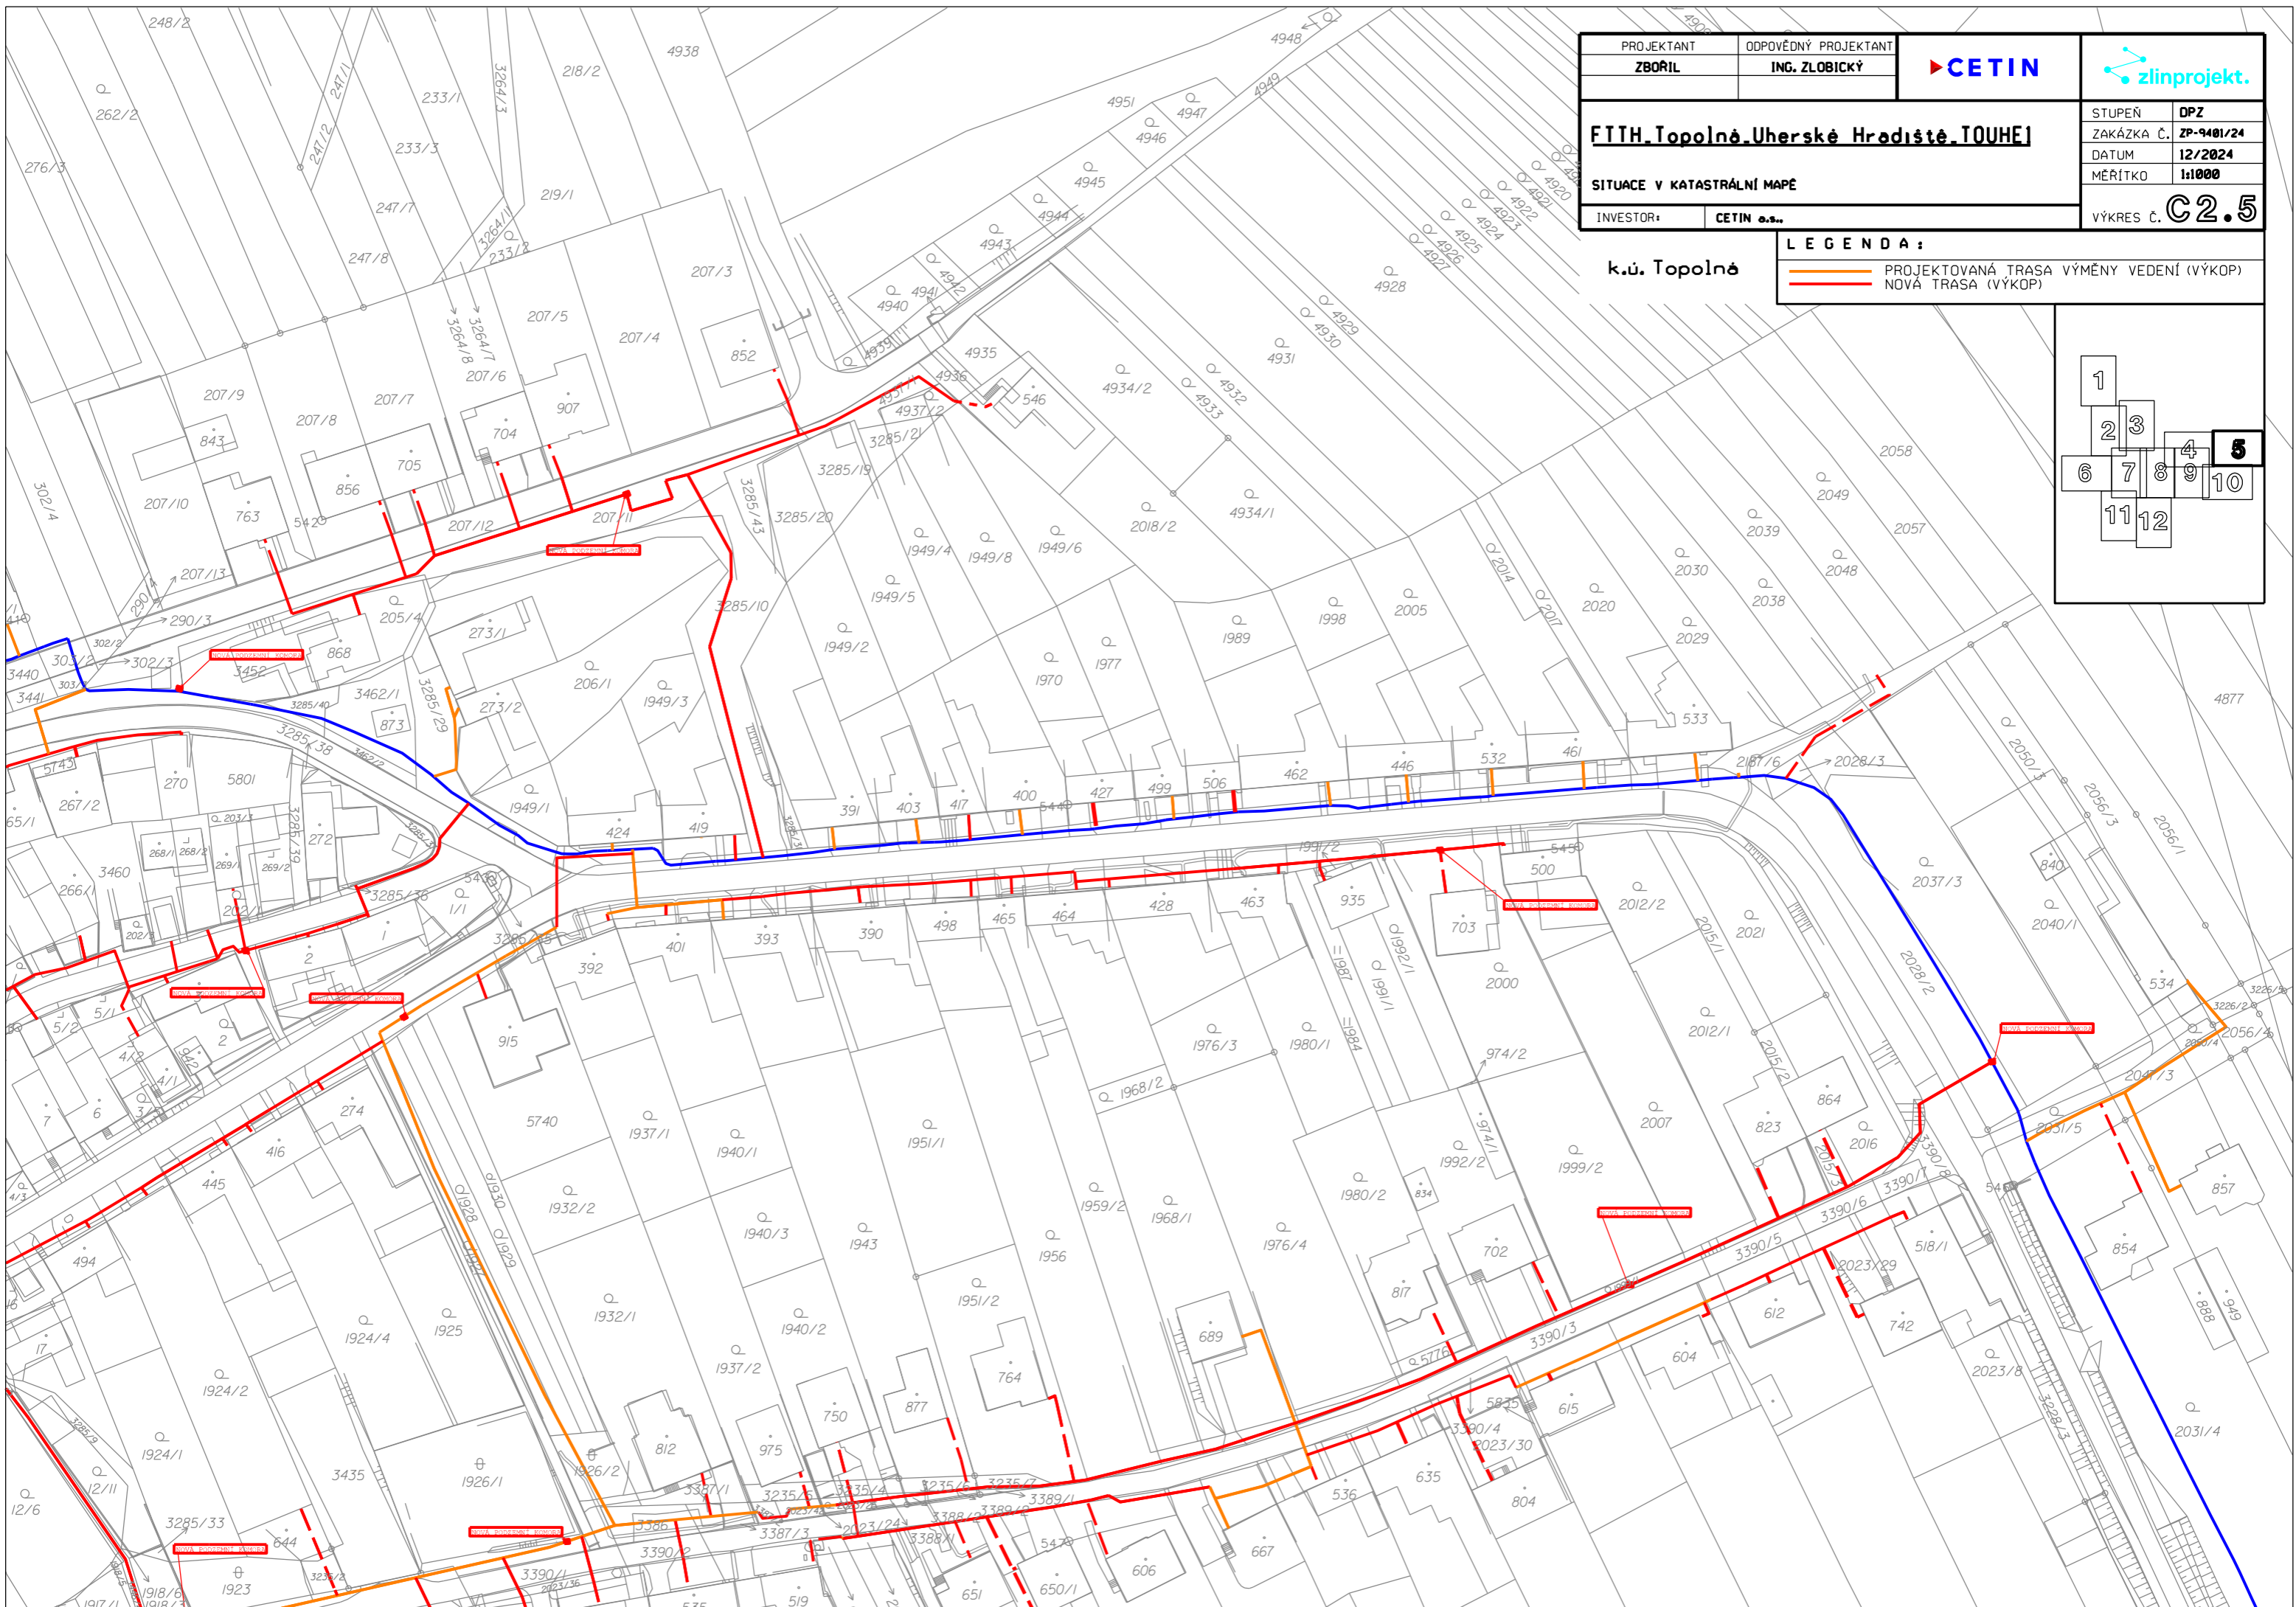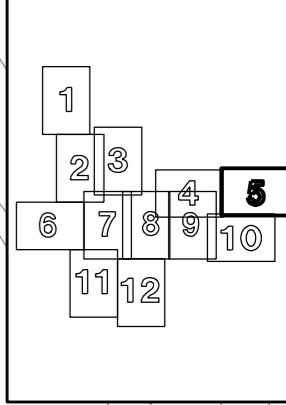


PROJEKTANT ZBOŘIL	ODPOVĚDNÝ PROJEKTANT ING. ZLOBICKÝ		
FTTH Topolná-Uherské Hradiště TOUHEI			
SITUACE V KATASTRÁLNÍ MAPĚ		STUPEŇ ZAKÁZKA Č. DATUM MĚŘÍTKO	DPZ ZP-9481/24 08/2024 1:1000
INVESTOR:	CETIN a.s.	VÝKRES Č.	C2.6


LEGENDA:


PROJEKTOVANÁ TRASA VÝMĚNY VEDENÍ (VÝKOP)

NOVÁ TRASA (VÝKOP)

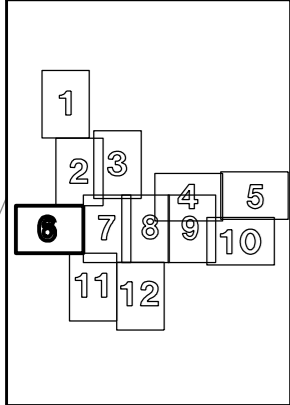

k.ú. Topolná

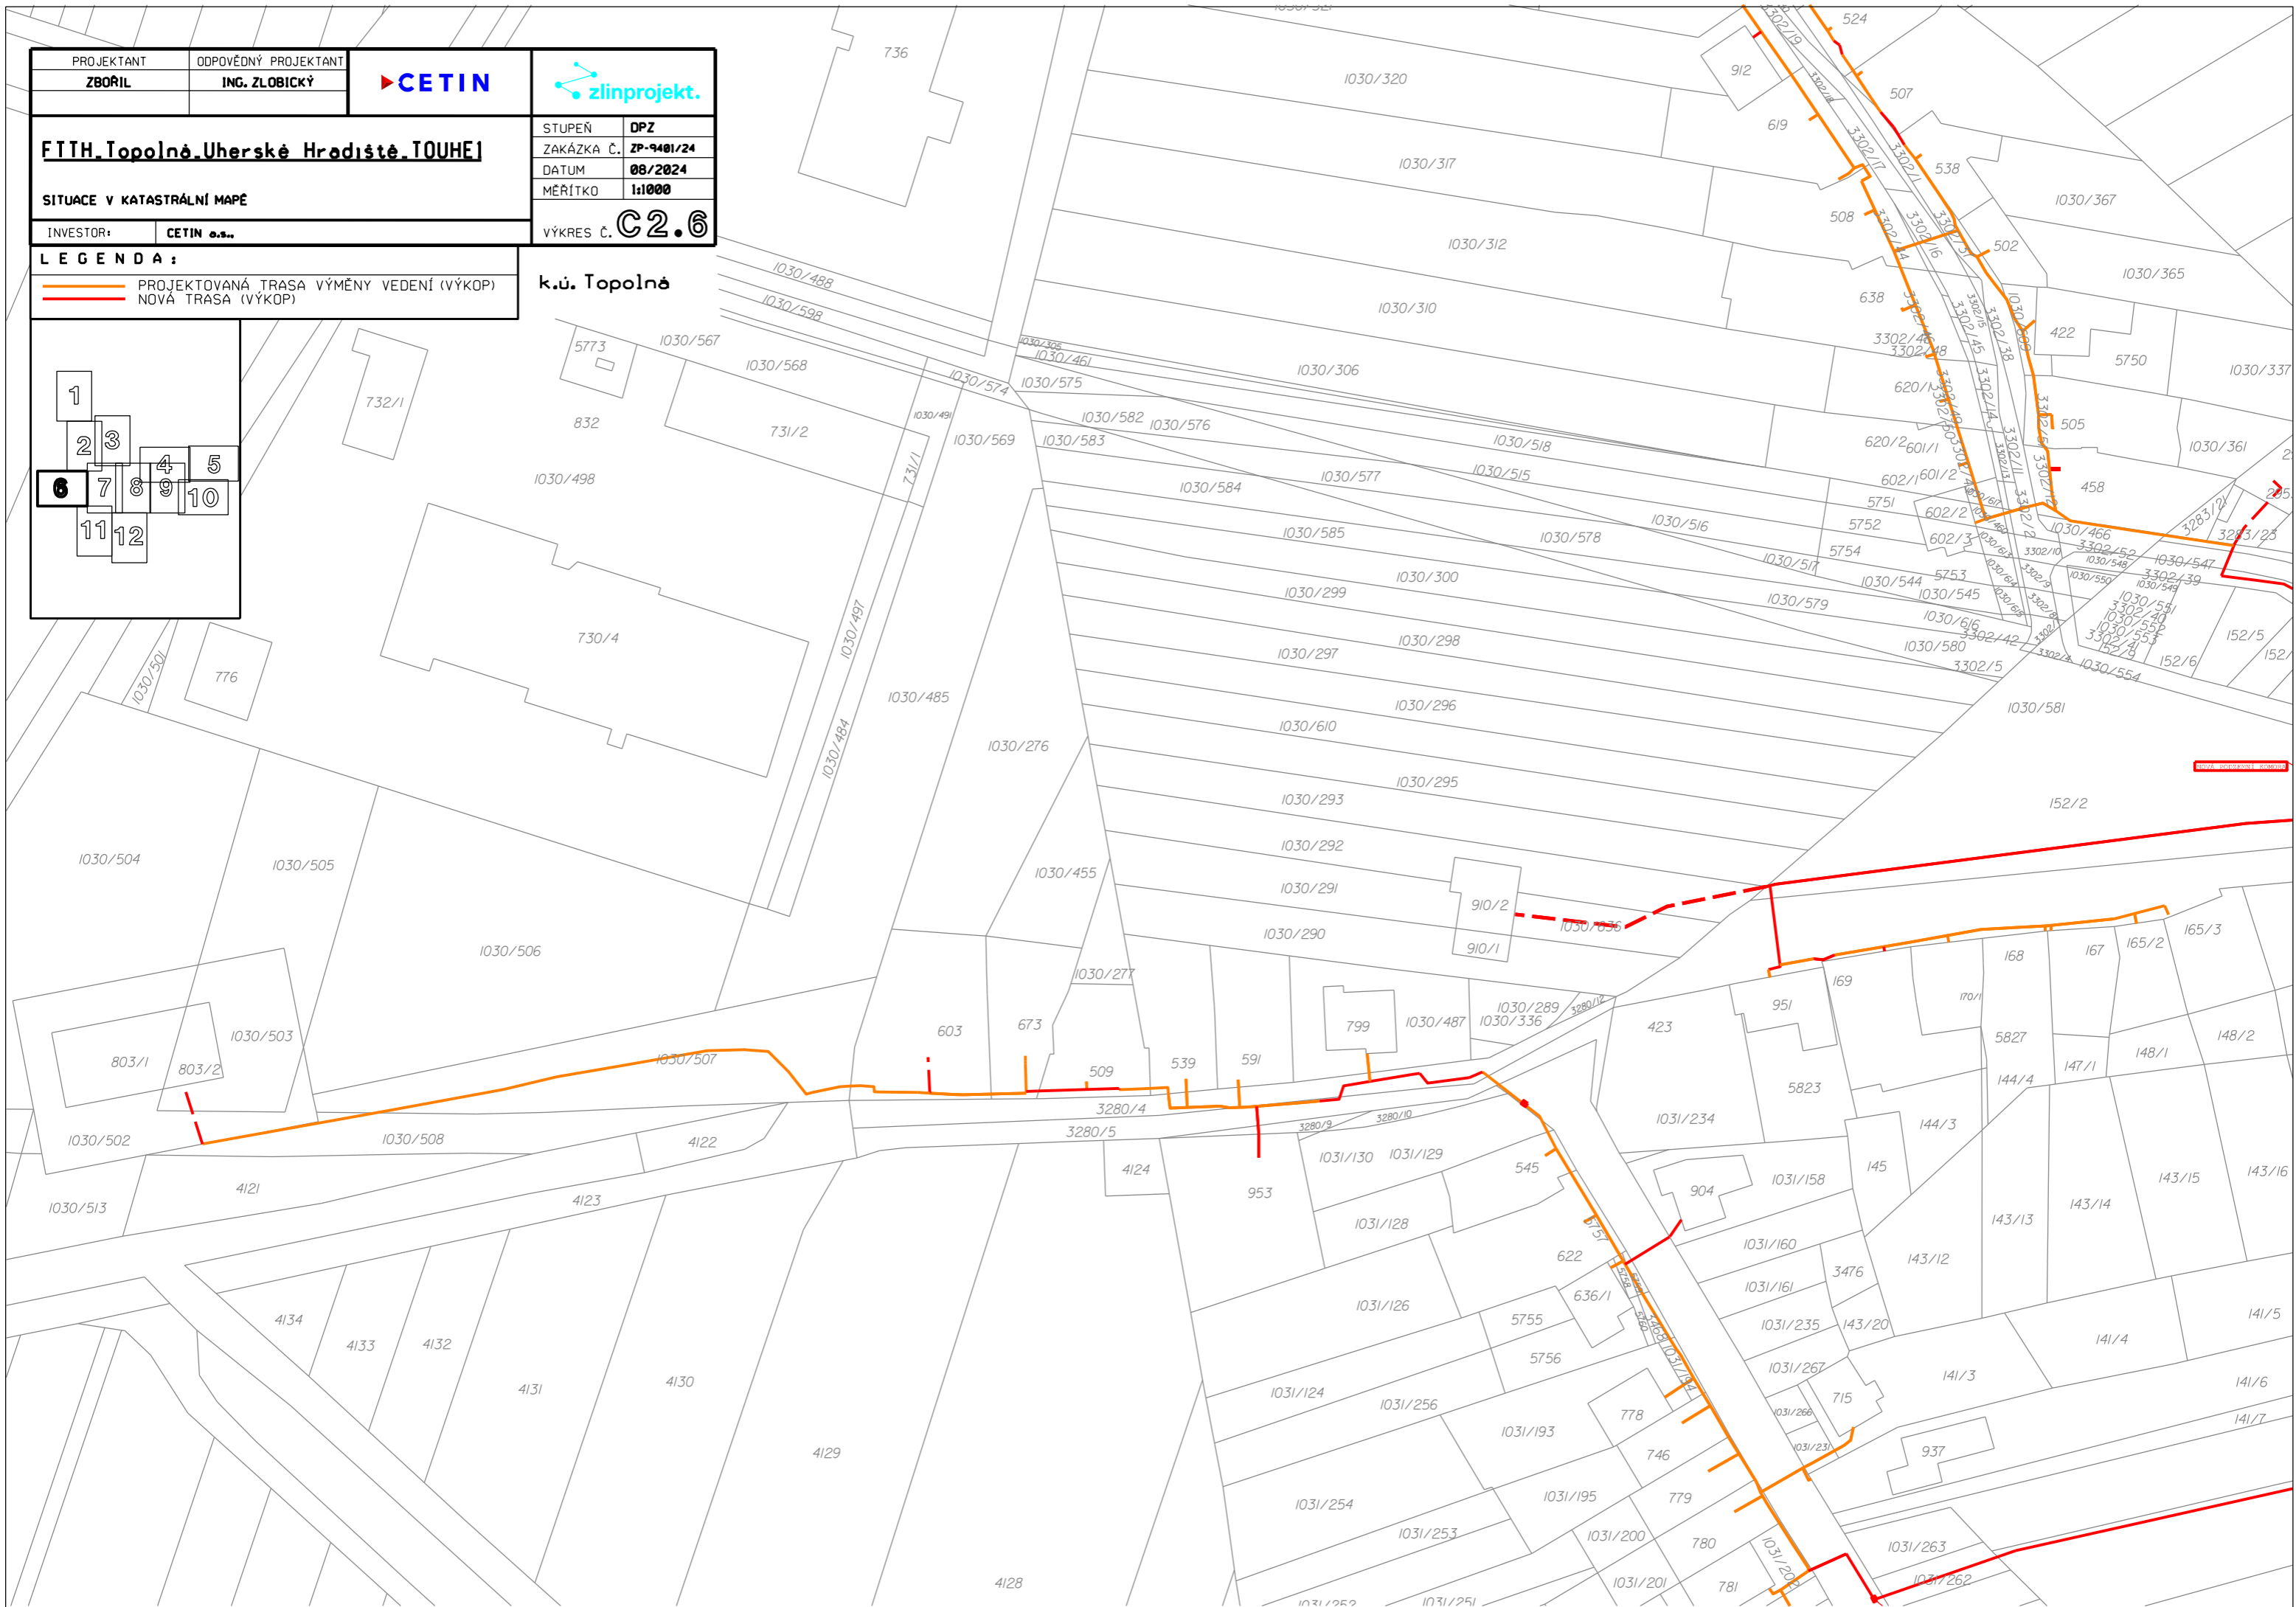

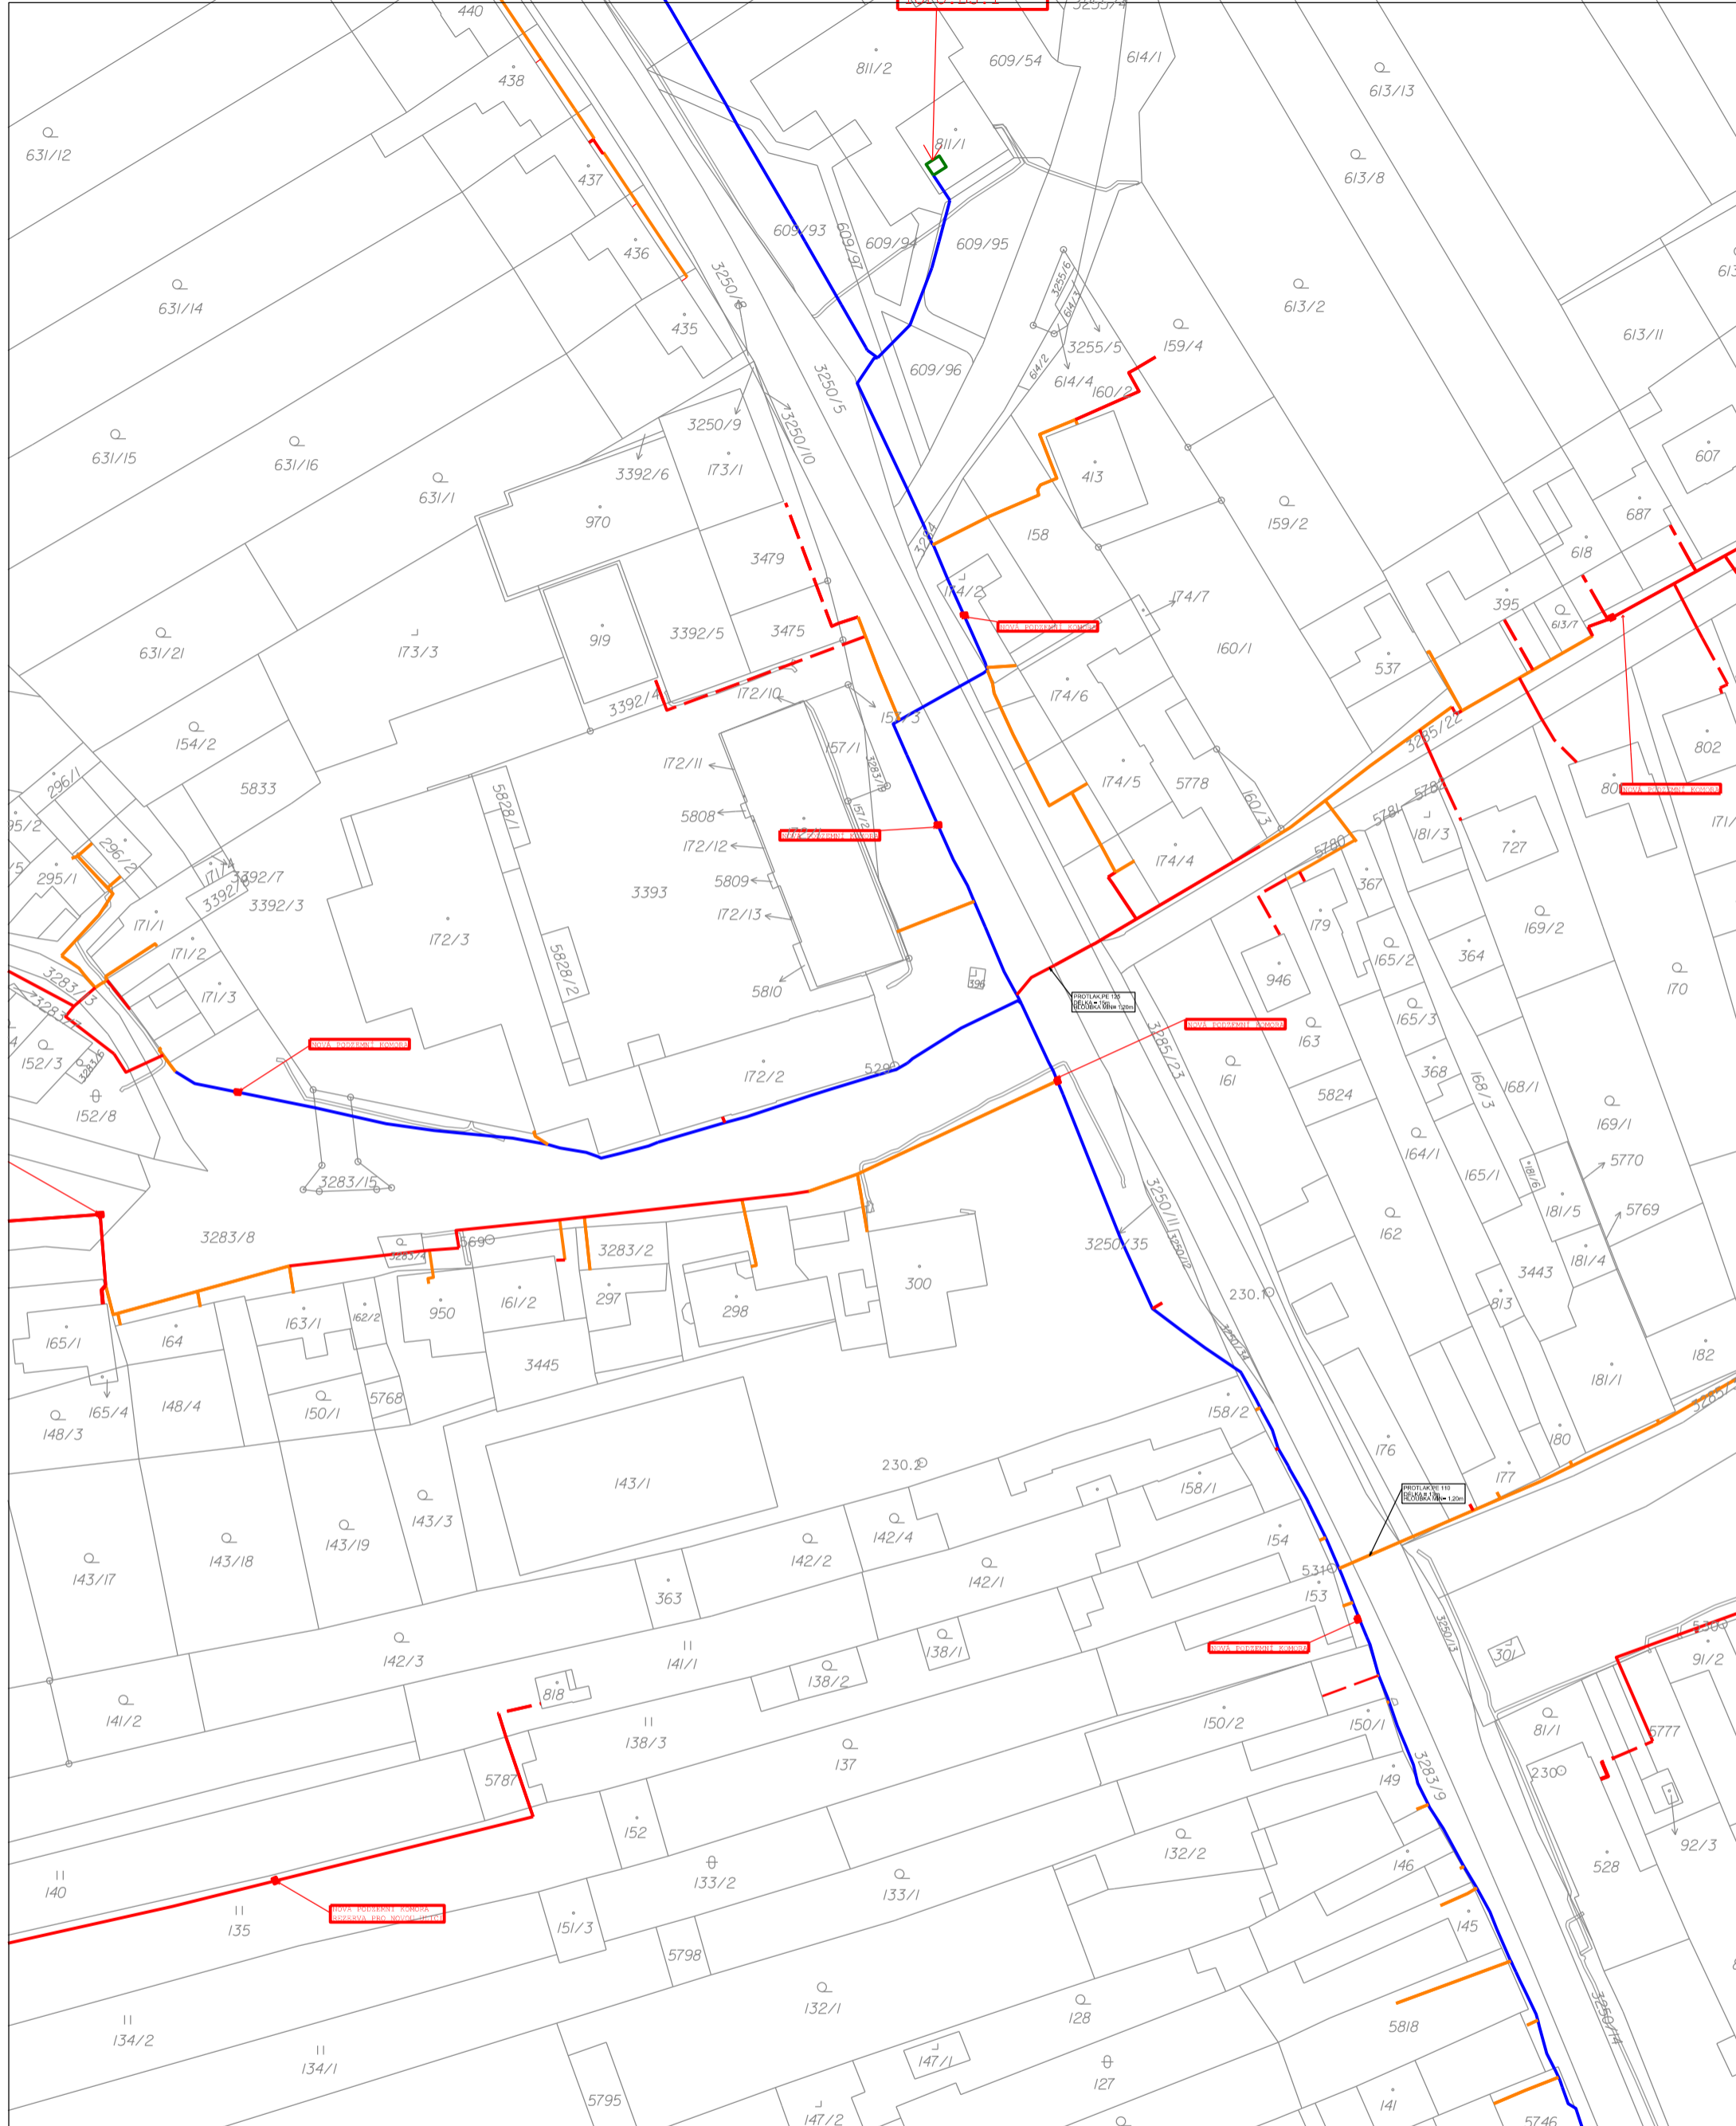

LEGENDA:
 — PROJEKOVANÁ TRASA VÝMĚNY VEDENÍ (VÝKOP)
 — NOVÁ PROJEKOVANÁ TRASA VEDENÍ (VÝKOP)

PROJEKTANT	ODPOVĚDNÝ PROJEKTANT
ZBOŘIL	ING. ZLOBICKÝ



k.ú. Topolná




FTTH_Topolná_Uherské Hradiště_TOUHEI

STUPEŇ	DPZ
ZAKÁZKA Č.	ZP-9401/24
DATUM	12/2024
MĚŘÍTKO	1:1000

SITUACE V KATASTRÁLNÍ MAPĚ

VÝKRES Č. **C2.7**

INVESTOR: **CETIN s.s.**


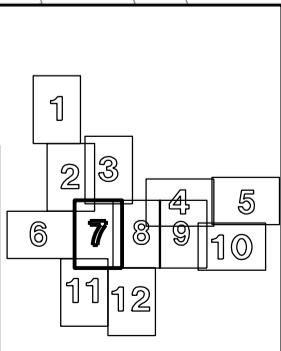




PROJEKTANT ZBORIL	ODPOVĚDNÝ PROJEKTANT ING. ZLOBICKÝ	CETIN	
FTH_Topolná_Uherské Hradiště_TOUHEJ			
SITUACE V KATASTRÁLNÍ MAPĚ		STUPEŇ ZAKÁZKA Č. DATUM MĚŘÍTKO	DPZ ZP-9401/24 12/2024 1:1000
INVESTOR: CETIN a.s.	VÝKRES Č. C2.8		

LEGENDA :

- PROJEKTOVANÁ TRASA VÝMĚNY VEDENÍ (VÝKOP)
- NOVÁ PROJEKTOVANÁ TRASA VEDENÍ (VÝKOP)

k.ú. Topolná

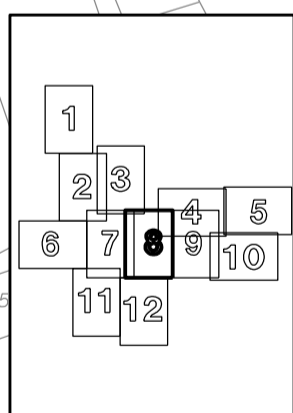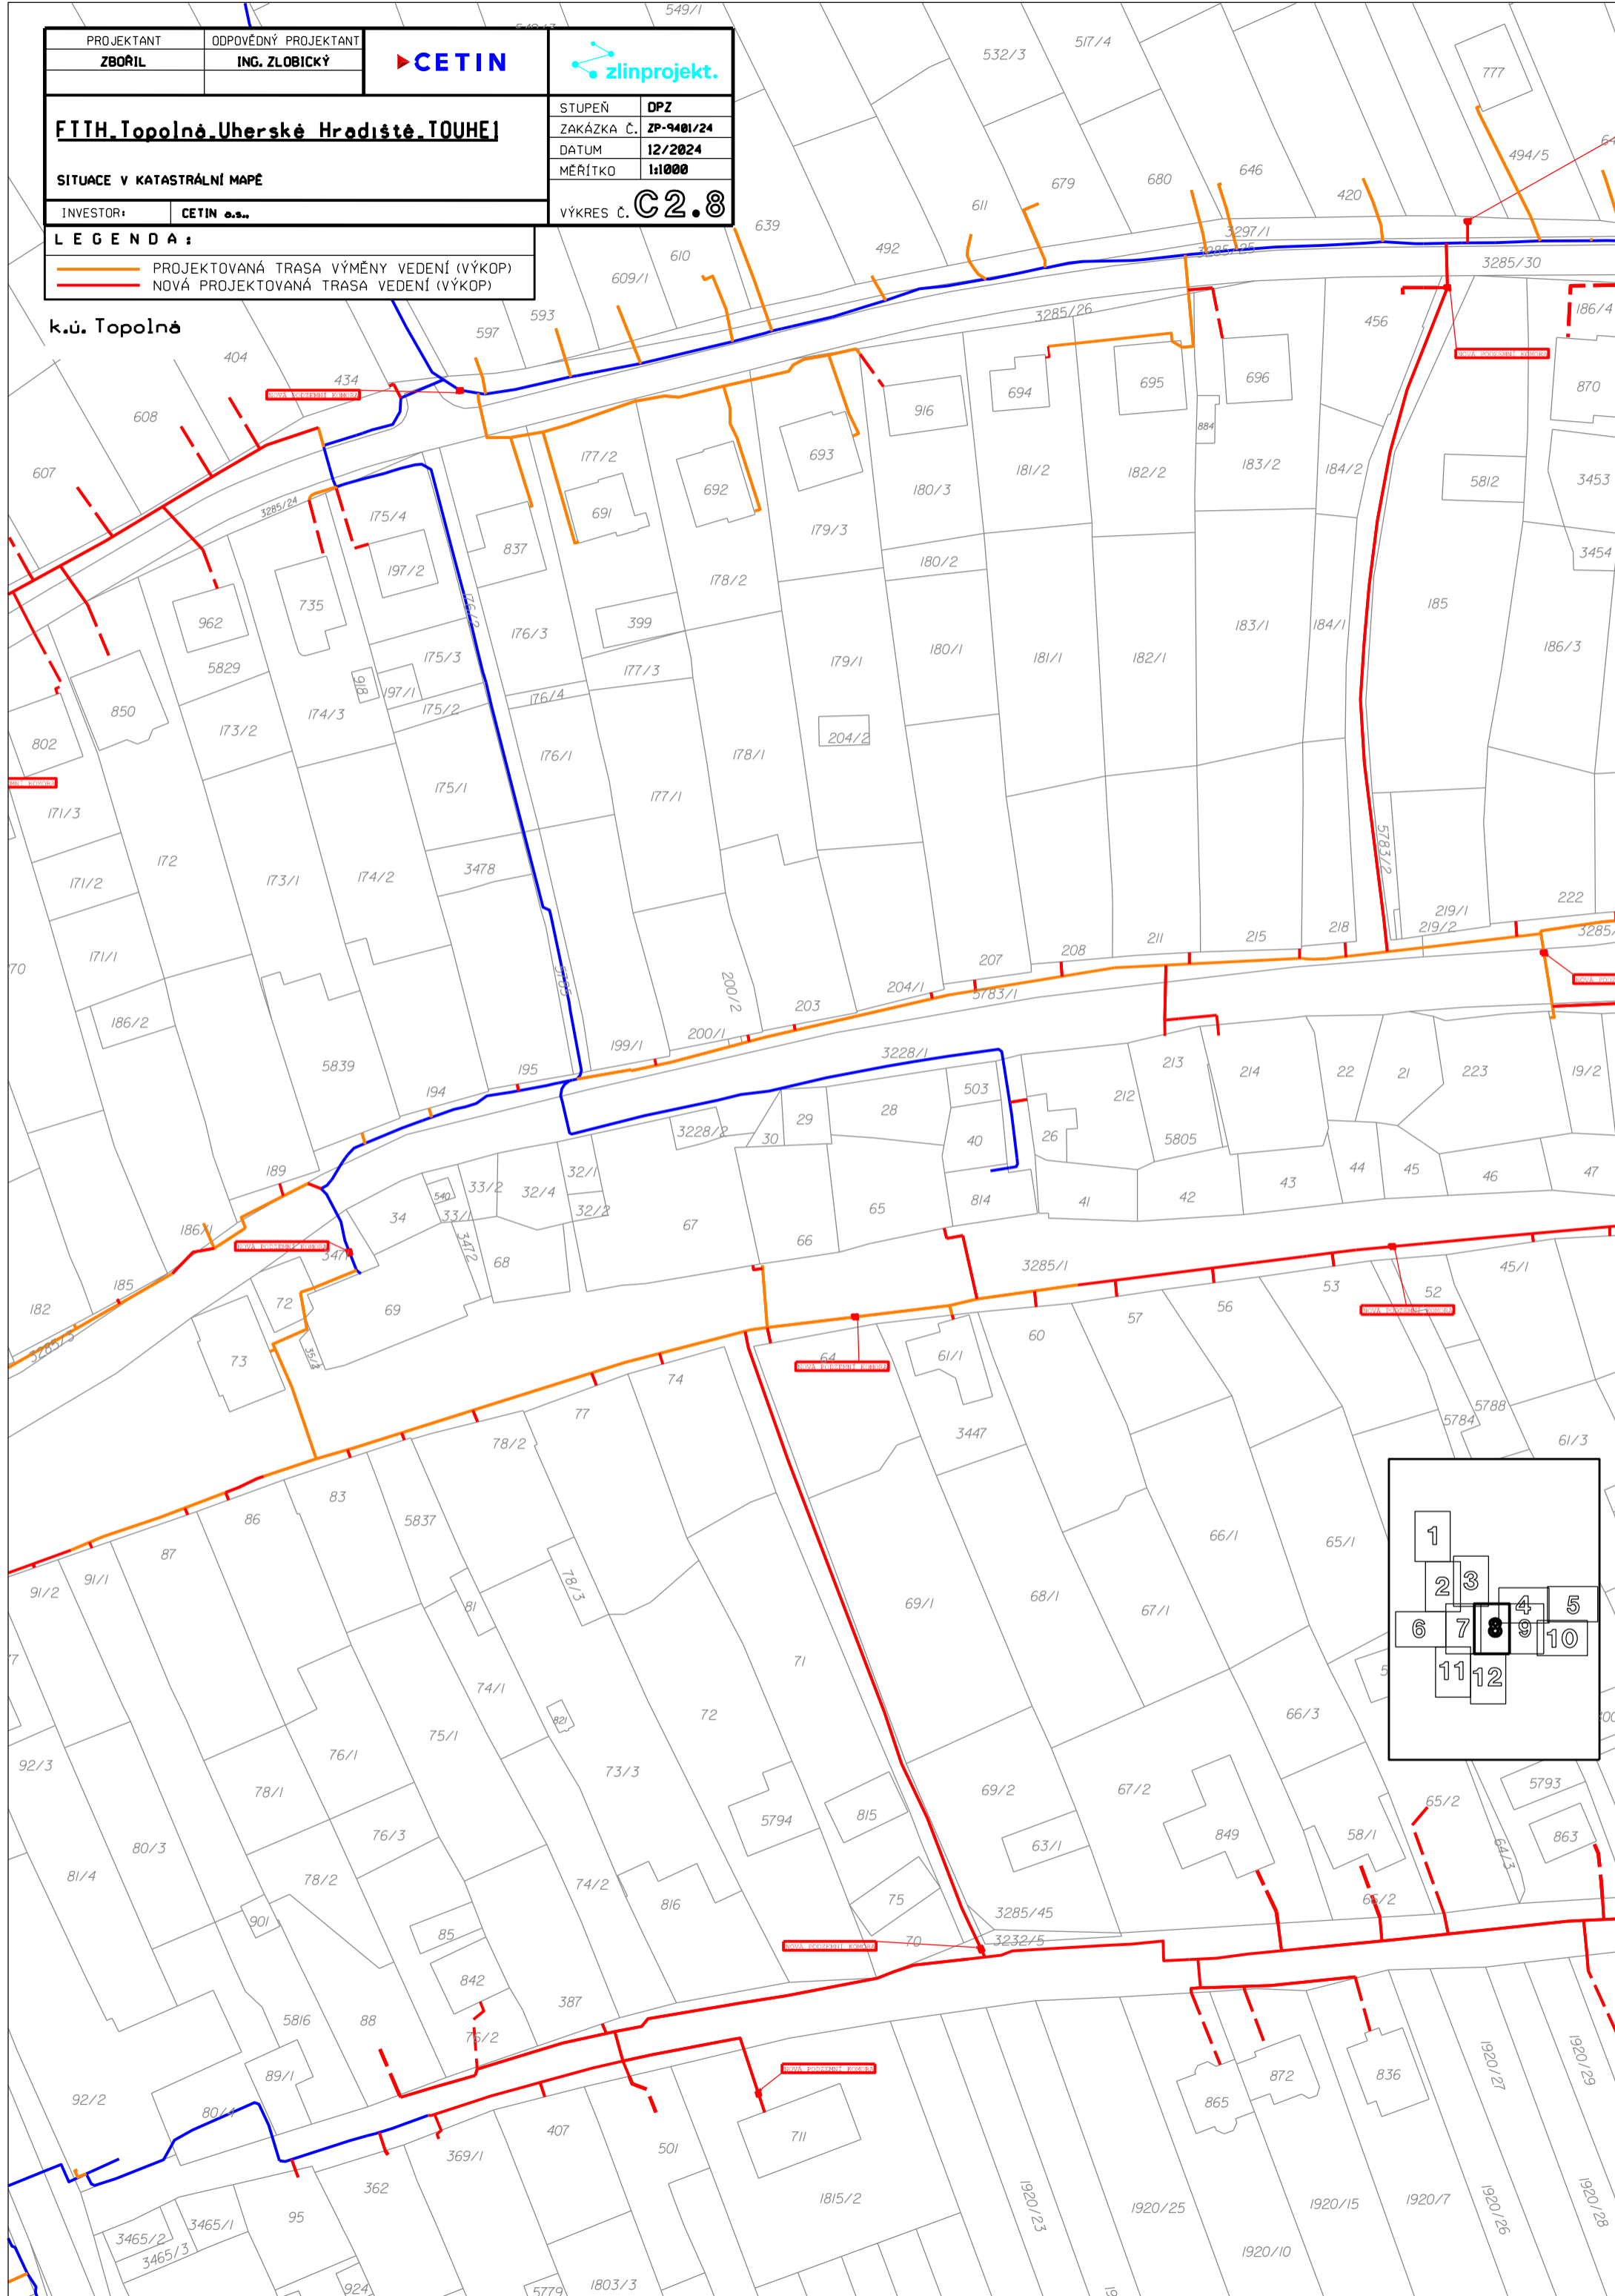

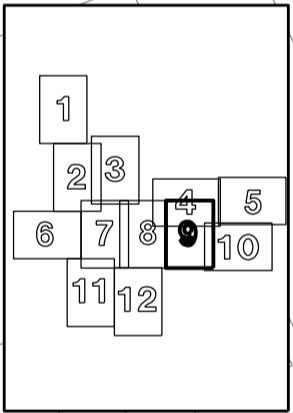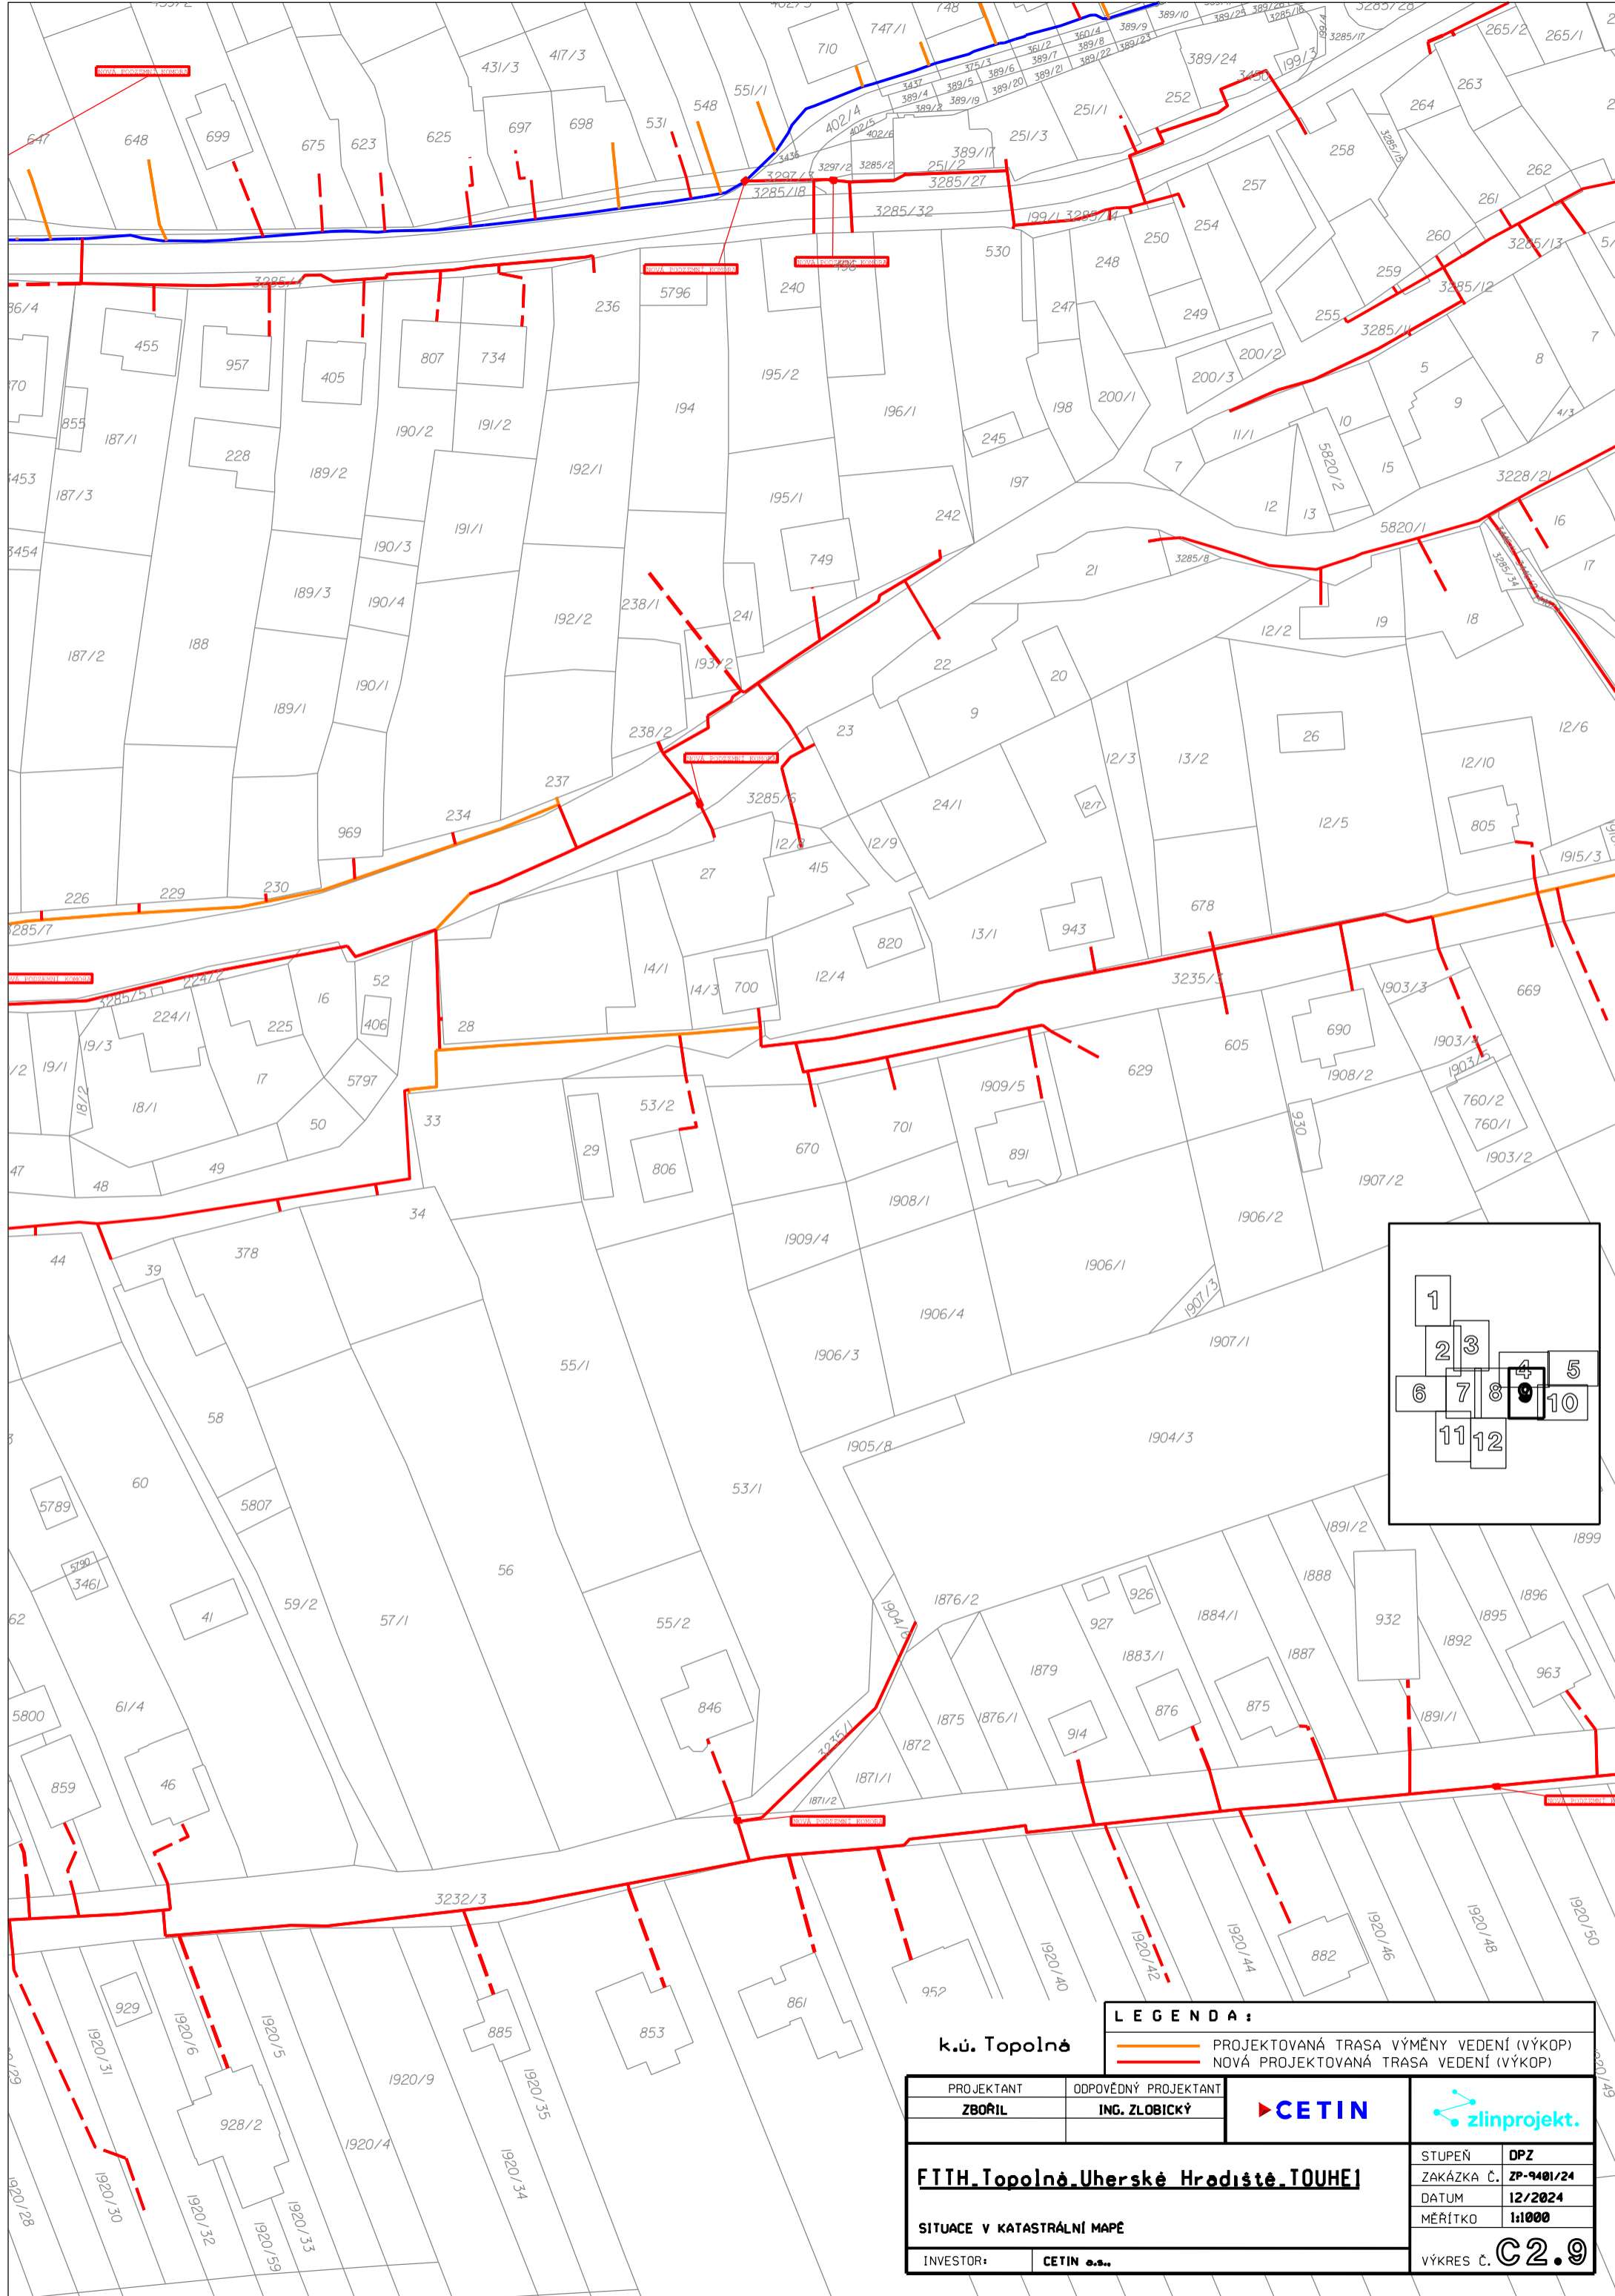

k.ú. Topolná

LEGENDA:	
	PROJEKTOVANÁ TRASA VÝMĚNY VEDENÍ (VÝKOP)
	NOVÁ PROJEKTOVANÁ TRASA VEDENÍ (VÝKOP)

PROJEKTANT ZBOŘIL	ODPOVĚDNÝ PROJEKTANT ING. ZLOBICKÝ		
FTTH_Topolná_Uherské Hradiště_TOUHEJ			
SITUACE V KATASTRÁLNÍ MAPĚ		STUPEŇ DPZ	ZAKÁZKA Č. ZP-9401/24
INVESTOR: CETIN o.s.		DATUM 12/2024	MĚŘÍTKO 1:1000
		VÝKRES Č. C2.9	





PROJEKTANT ZBORIL	ODPOVĚDNÝ PROJEKTANT ING. ZLOBICKÝ		
FITH Topolná, Uherské Hradiště, TOUHEJ			
SITUACE V KATASTRÁLNÍ MAPĚ		STUPEŇ ZAKÁZKA Č. ZP-9401/24	DPZ
INVESTOR:	CETIN a.s.	DATUM 08/2024	MĚŘÍTKO 1:1000
		VÝKRES C2.10	

LEGENDA:

- PROJEKTOVANÁ TRASA VÝMĚNY VEDENÍ (VÝKOP)
- NOVÁ TRASA (VÝKOP)

k.ú. Topolná

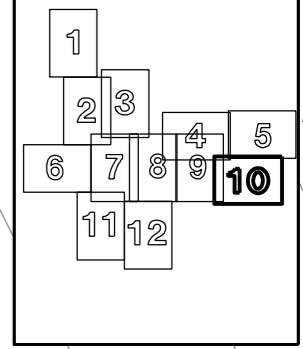

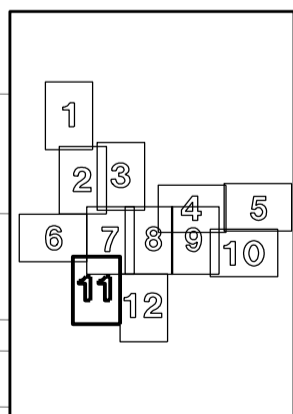

LEGENDA :
 PROJEKTOVANÁ TRASA VÝMĚNY VEDENÍ (VÝKOP)
 NOVÁ PROJEKTOVANÁ TRASA VEDENÍ (VÝKOP)

k.ú. Topolná

PROJEKTANT	ODPOVĚDNÝ PROJEKTANT
ZBOŘIL	ING. ZLOBICKÝ




FTTH_Topolná_Uherské Hradiště_TOUHEI

STUPEŇ	DP2
ZAKÁZKA Č.	ZP-9401/24
DATUM	12/2024
MĚRÍTKO	1:1000

SITUACE V KATASTRÁLNÍ MAPĚ

INVESTOR:	CETIN a.s.
-----------	------------

VÝKRES **C2.11**

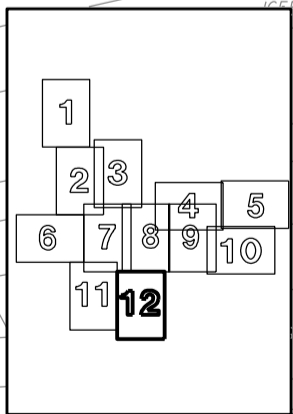

LEGENDA:
 PROJEKOVANÁ TRASA VÝMĚNY VEDENÍ (VÝKOP)
 NOVÁ PROJEKOVANÁ TRASA VEDENÍ (VÝKOP)

k.ú. Topolná

PROJEKTANT	ODPOVĚDNÝ PROJEKTANT
ZBOŘIL	ING. ZLOBICKÝ



FTTH Topolná, Uherské Hradiště, IOUHEJ

STUPEŇ	DPZ
ZAKÁZKA Č.	ZP-9401/24
DATUM	12/2024
MĚŘÍTKO	1:1000

SITUACE V KATASTRÁLNÍ MAPĚ
 INVESTOR: CETIN a.s.

VÝKRES **C2.12**