


název akce: **ŠATNY NA FOTBALOVÉM HŘIŠTI V OBCI TOPOLNÁ**
investor: TĚLOVÝCHOVNÁ JEDNOTA TOPOLNÁ, TOPOLNÁ 231, 687 11 TOPOLNÁ
obsah: **PŮDORYS 1.PP**

LEGENDA:

- ŠATNY SPORTOVCI - VČETNĚ SPRCH A WC
- ŠATNY ROZHODČÍ - VČETNĚ SPRCH A WC
- ZÁZEMÍ POŘADATELÉ
- TECHNICKÉ ZÁZEMÍ
- KOMUNIKAČNÍ PROSTORY
- KLUBOVNA VČETNĚ ZÁZEMÍ
- TRIBUNA A PROSTORY PRO DIVÁKY
- WC - DIVÁCI

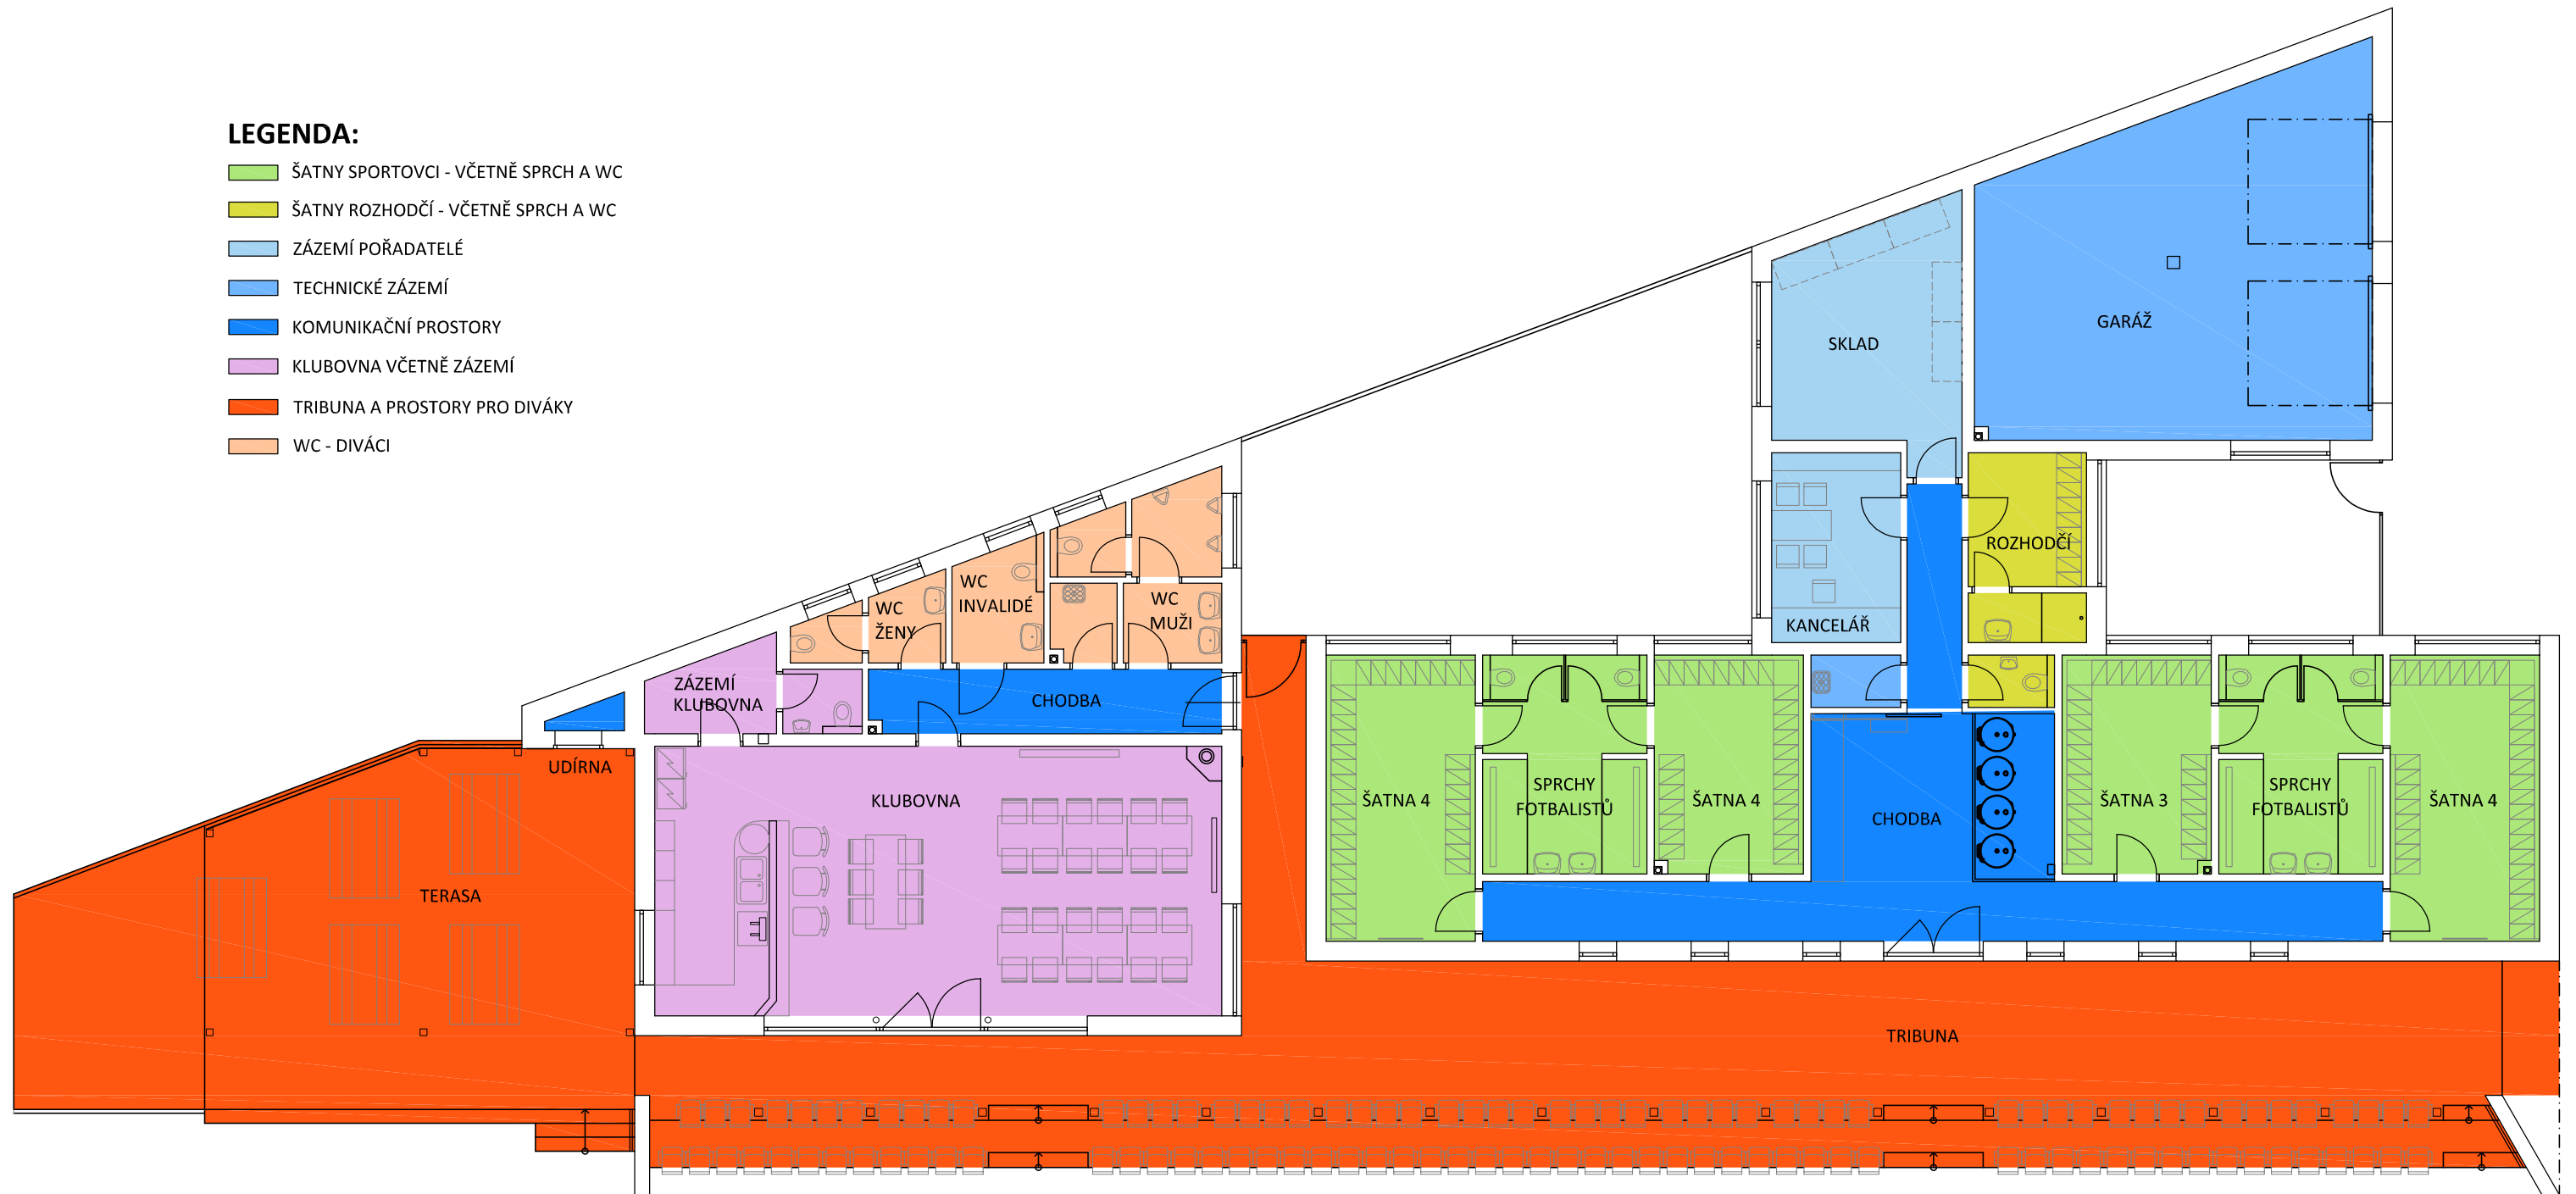

autarchitekt: ING. ARCH. JIŘÍ JÍLEK
vypracoval: ING. PAVEL HRBÁČEK

stupeň PD: PREZENTACE
datum: 10/2019