

# TOPOLNÁ - KANALIZAČNÍ ŘÁD STOKOVÉ SÍTĚ SCHÉMA STOKOVÉ SÍTĚ

MĚŘÍTKO 1:5.000



## LEGENDA


-  **OK2** ODLEHČOVACÍ KOMORA
-  **MŠ** MĚRNÁ ŠACHTA
-  **VO** VÝUŠŤ DO RECIPIENTU
-  **LS** LAPAČ SPLAVENIN, VTOK DEŠŤ. VOD
-  **ČOV** ČISTÍRNA ODPADNÍCH VOD
-  **ČS** ČERPACÍ STANICE
-  **6** VYBRANÍ PRODUCENTI ODPADNÍCH VOD
-  GRAVITAČNÍ STOKY - JEDNOTNÁ KANALIZACE
-  ODLEHČOVACÍ STOKY
-  GRAVITAČNÍ STOKY - DEŠŤOVÁ KANALIZACE
-  STOKY NAVAZUJÍCÍ KANALIZAČNÍ SÍŤ
-  VODOTEČ, POTOK, MELIORAČNÍ KANÁL

## VÝZNAMNĚJŠÍ PRODUCENTI ODPADNÍCH VOD

OZNAC.	PRODUCENT
1.	TOMA S.R.O. (PEKÁRNA), Č.P. 5
2.	TOPEK S.R.O., Č.P. 143
3.	JOSEF DOLEŽAL PLAST S.R.O., Č.P. 132
4.	ROMAX CZ, S.R.O., Č.P. 544
5.	AUTOLAKOVNA KŘEN, Č.P. 466
6.	HRDINA JIŘI BOHEMIA TRANSPORT, Č.P. 494
7.	KOVOVÝROBA HORÁK, Č.P. 319
8.	ZÁKLADNÍ ŠKOLA, Č.P. 101
9.	OBEČNÍ ÚŘAD TOPOLNÁ, Č.P. 420
10.	MATEŘSKÁ ŠKOLA, ZDRAV. STR., DPS, Č.P. 460
11.	VETERINÁRNÍ ORDINACE, Č.P. 204
12.	REST. PENZION TOPOLSKÁ HOSPODA, Č.P. 224
13.	HOSPODA U HUBERTA, Č.P. 135
14.	HOSPŮDKA U ŽABÁKA, Č.P. 146

## BAREVNÉ ODLIŠENÍ VLASTNÍKA A PROVOZOVATELE:


-  KANALIZACE V MAJETKU OBCE - PROVOZOVANÁ OBČÍ
-  KANALIZACE V MAJETKU OSTATNÍCH SUBJEKTŮ (\*) - PROVOZOVANÁ OSTATNÍMI SUBJEKTY (\*)

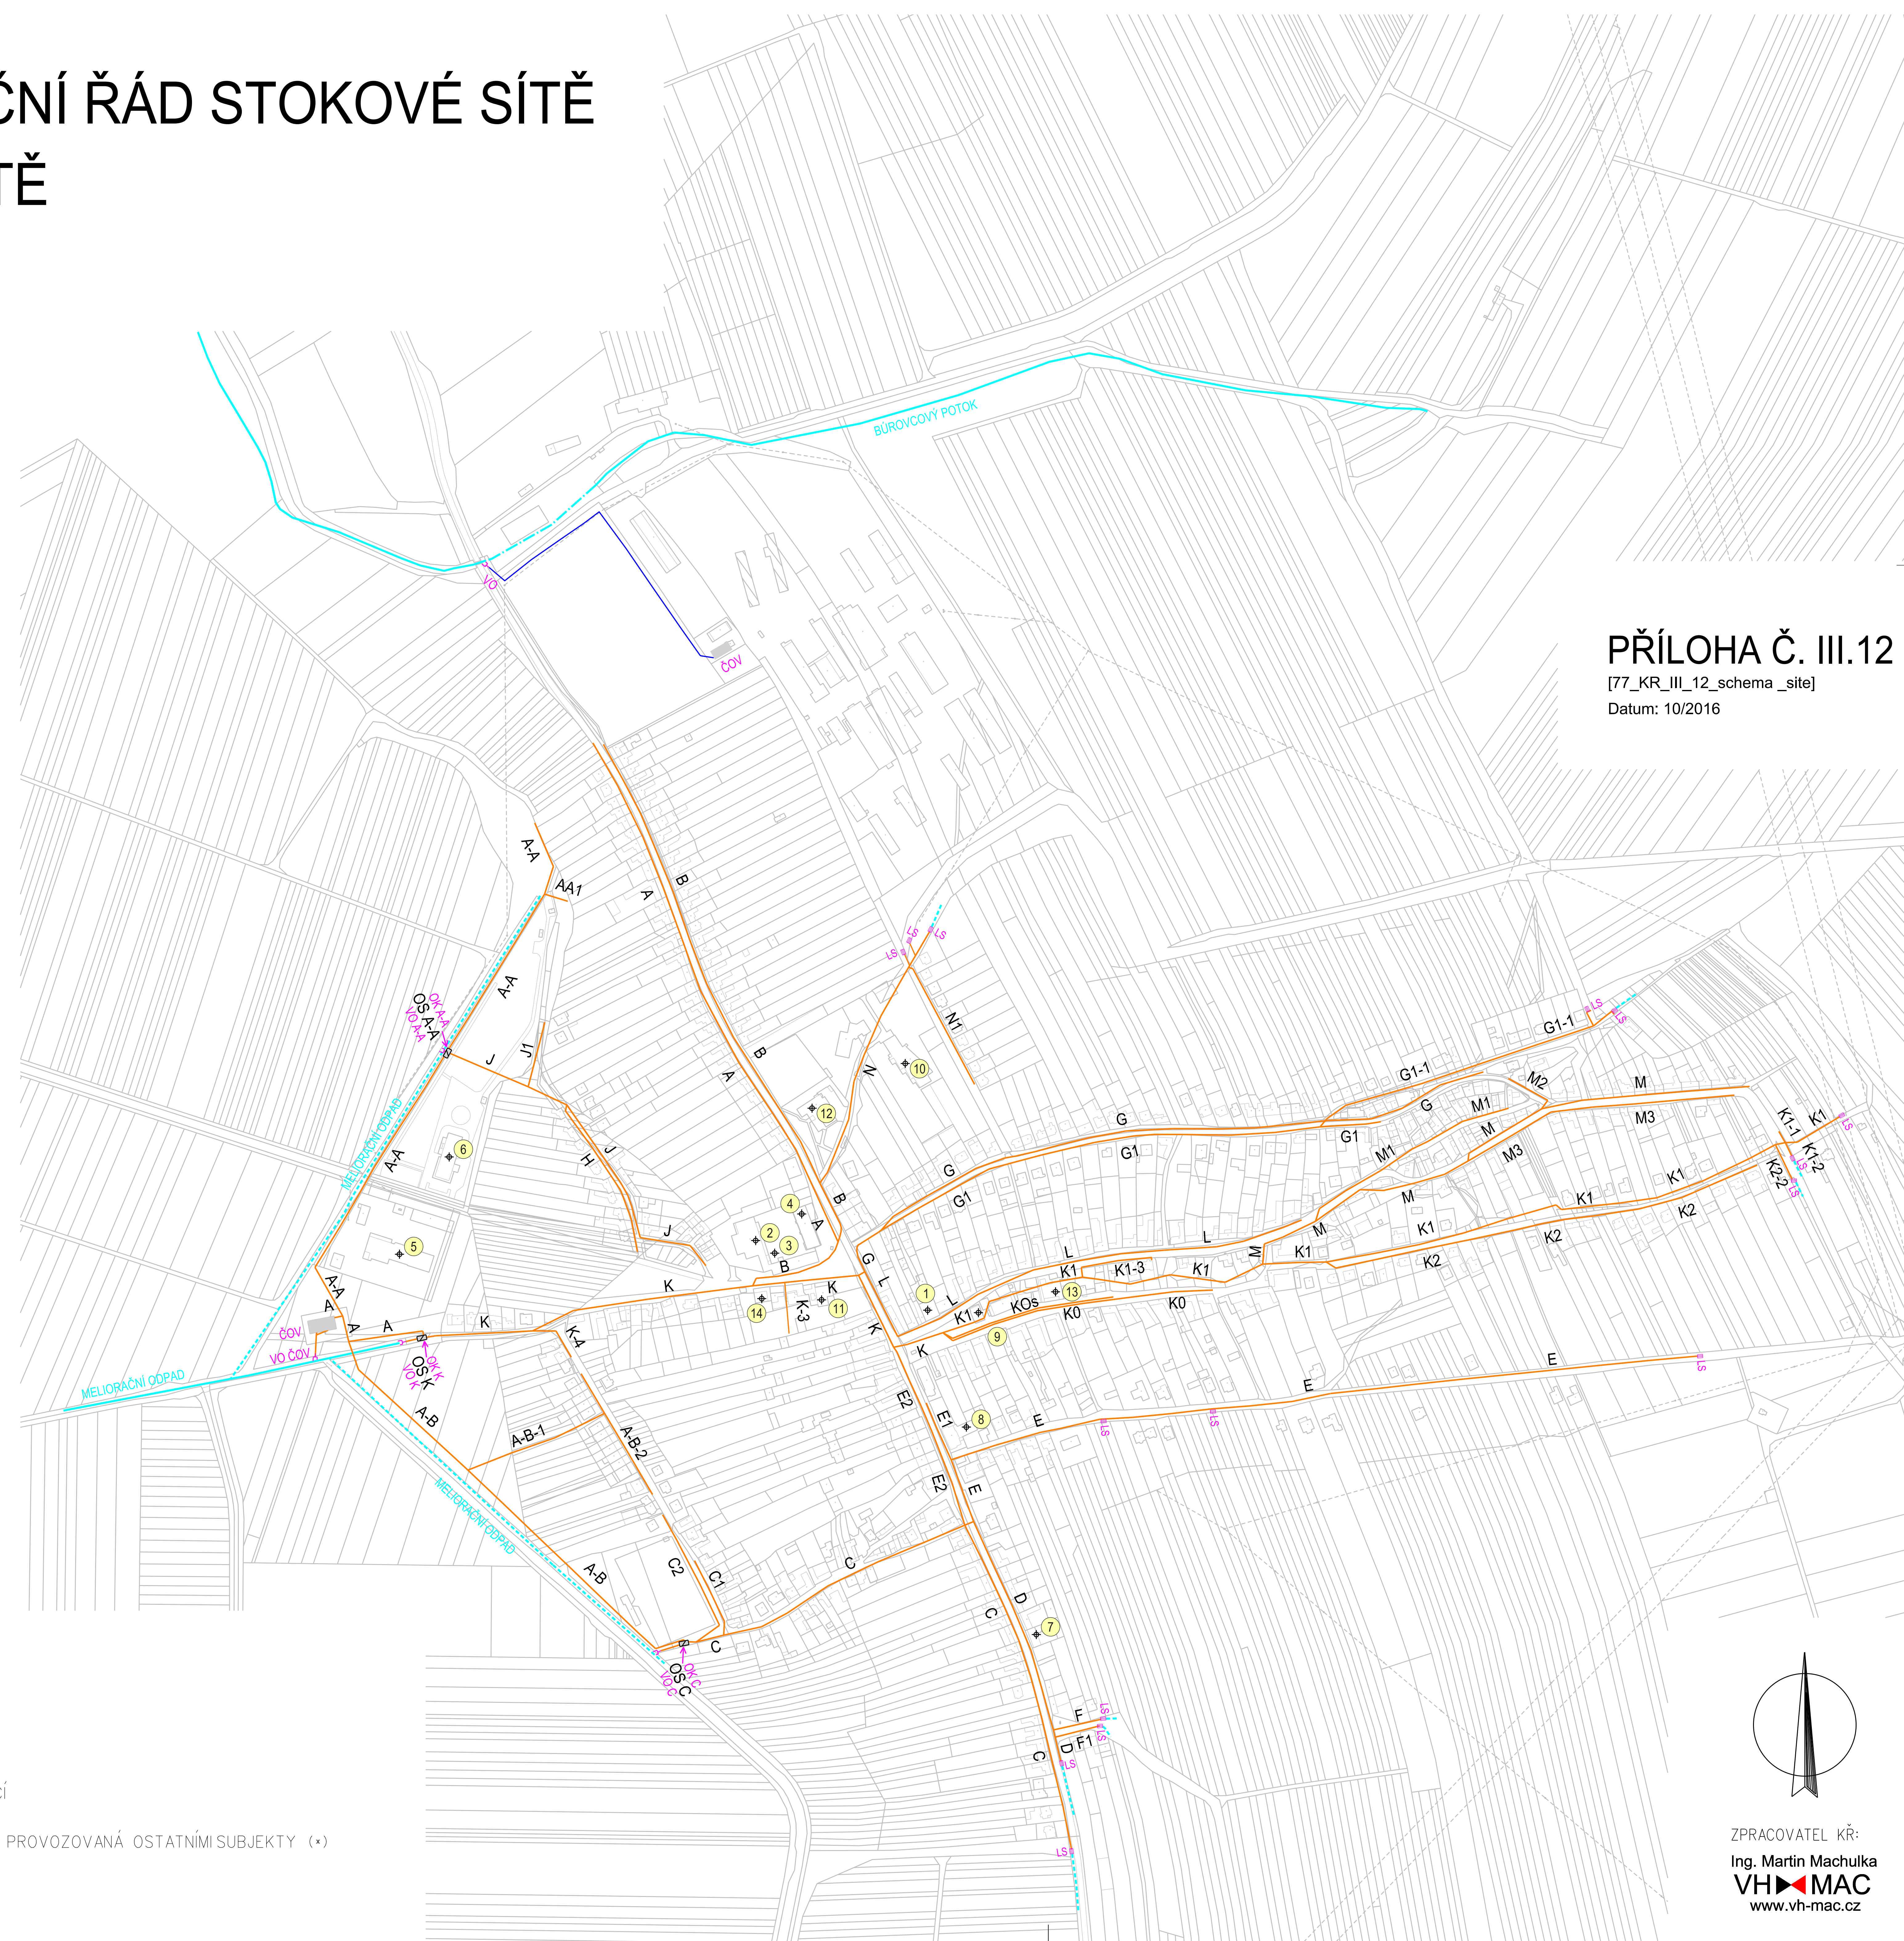

PŘÍLOHA Č. III.12

[77\_KR\_III\_12\_schema\_site]

Datum: 10/2016

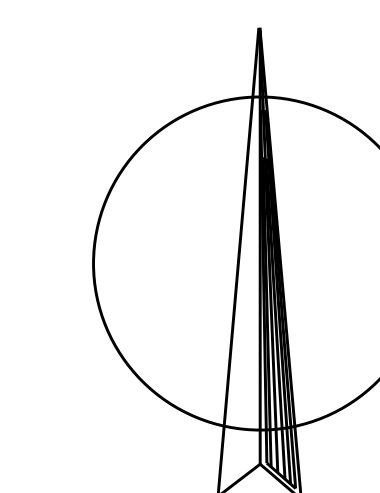

ZPRACOVATEL KŘ:  
Ing. Martin Machulka  
**VHMAC**  
www.vh-mac.cz

# TOPOLNÁ - KANALIZAČNÍ ŘÁD STOKOVÉ SÍTĚ SCHÉMA STOKOVÉ SÍTĚ

MĚŘÍTKO 1:5.000



## LEGENDA


-  **OK2** ODLEHČOVACÍ KOMORA
-  **MŠ** MĚRNÁ ŠACHTA
-  **VO** VÝUSŤ DO RECIPIENTU
-  **LS** LAPAČ SPLAVENIN, VTOK DEŠŤ. VOD
-  **ČOV** ČISTÍRNA ODPADNÍCH VOD
-  **ČS** ČERPACÍ STANICE
-  **6** VYBRANÍ PRODUCENTI ODPADNÍCH VOD
-  GRAVITAČNÍ STOKY - JEDNOTNÁ KANALIZACE
-  ODLEHČOVACÍ STOKY
-  GRAVITAČNÍ STOKY - DEŠŤOVÁ KANALIZACE
-  STOKY NAVAZUJÍCÍ KANALIZAČNÍ SÍŤ
-  VODOTEČ, POTOK, MELIORAČNÍ KANÁL

## VÝZNAMNĚJŠÍ PRODUCENTI ODPADNÍCH VOD

OZNAČ.	PRODUCENT
1.	TOMA S.R.O. (PEKÁRNA), Č.P. 5
2.	TOPEK S.R.O., Č.P. 143
3.	JOSEF DOLEŽAL PLAST S.R.O., Č.P. 132
4.	ROMAX CZ, S.R.O., Č.P. 544
5.	AUTOLAKOVNA KŘEN, Č.P. 466
6.	HRDINA JIRÍ BOHEMIA TRANSPORT, Č.P. 494
7.	KOVOVÝROBA HORÁK, Č.P. 319
8.	ZÁKLADNÍ ŠKOLA, Č.P. 101
9.	OBECNÍ ÚŘAD TOPOLNÁ, Č.P. 420
10.	MATEŘSKÁ ŠKOLA, ZDRAV. STR., DPS, Č.P. 460
11.	VETERINÁRNÍ ORDINACE, Č.P. 204
12.	REST.+PENZION TOPOLSKÁ HOSPODA, Č.P. 224
13.	HOSPODA U HUBERTA, Č.P. 135
14.	HOSPÚDKA U ŽABÁKA, Č.P. 146

## BAREVNÉ ODLIŠENÍ VLASTNÍKA A PROVOZOVATELE:


-  KANALIZACE V MAJETKU OBCE - PROVOZOVANÁ OBCÍ
-  KANALIZACE V MAJETKU OSTATNÍCH SUBJEKTŮ (\*) - PROVOZOVANÁ OSTATNÍMI SUBJEKTY (\*)

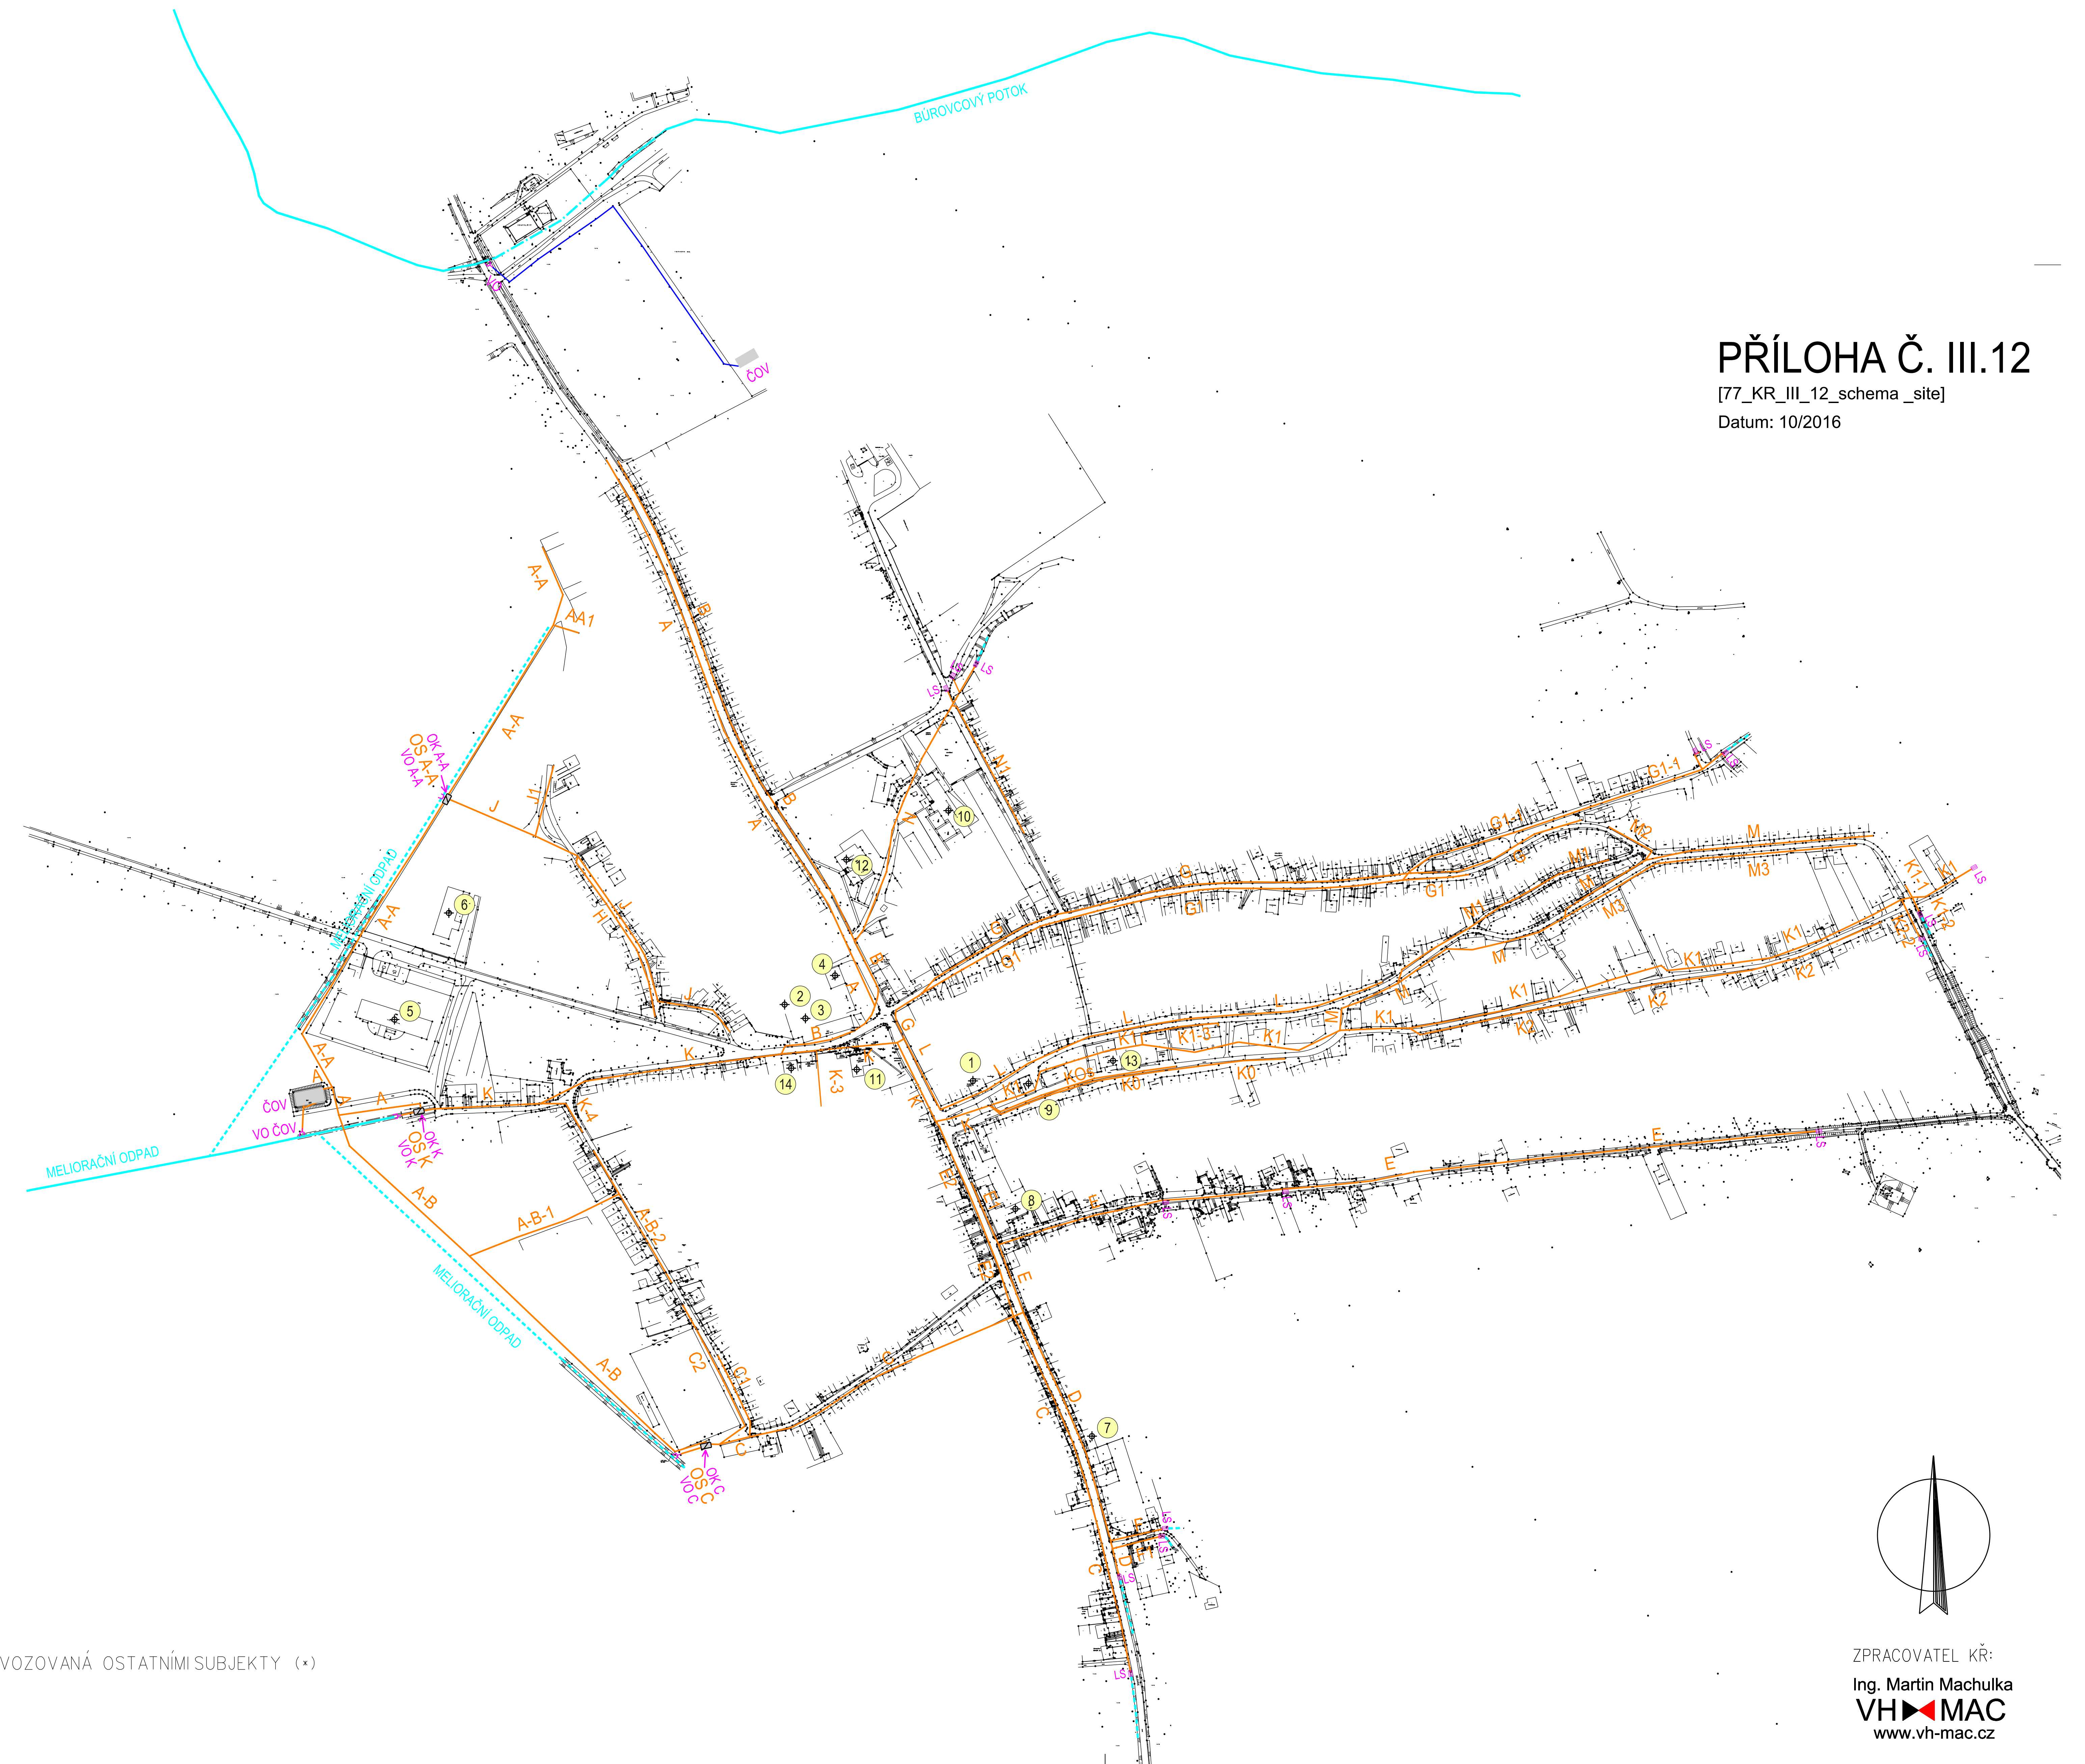

PŘÍLOHA Č. III.12

[77\_KR\_III\_12\_schema\_site]

Datum: 10/2016

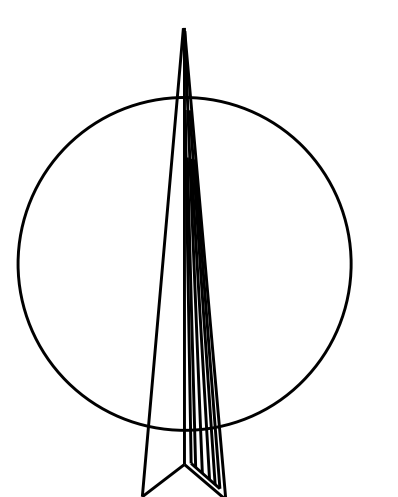

ZPRACOVATEL KŘ:  
Ing. Martin Machulka  
**VHMAC**  
www.vh-mac.cz

# TOPOLNÁ - KANALIZAČNÍ ŘÁD STOKOVÉ SÍTĚ SCHÉMA STOKOVÉ SÍTĚ

MĚŘÍTKO 1:5.000



## LEGENDA


-  **OK2** ODLEHČOVACÍ KOMORA
-  **MŠ** MĚRNÁ ŠACHTA
-  **VO** VÝUSŤ DO RECIPIENTU
-  **LS** LAPAČ SPLAVENIN, VTOK DEŠŤ. VOD
-  **ČOV** ČISTÍRNA ODPADNÍCH VOD
-  **ČS** ČERPACÍ STANICE
-  **6** VYBRANÍ PRODUCENTI ODPADNÍCH VOD
-  GRAVITAČNÍ STOKY - JEDNOTNÁ KANALIZACE
-  ODLEHČOVACÍ STOKY
-  GRAVITAČNÍ STOKY - DEŠŤOVÁ KANALIZACE
-  STOKY NAVAZUJÍCÍ KANALIZAČNÍ SÍŤ
-  VODOTEČ, POTOK, MELIORAČNÍ KANÁL

## VÝZNAMNĚJŠÍ PRODUCENTI ODPADNÍCH VOD

OZNAČ.	PRODUCENT
1.	TOMA S.R.O. (PEKÁRNA), Č.P. 5
2.	TOPEK S.R.O., Č.P. 143
3.	JOSEF DOLEŽAL PLAST S.R.O., Č.P. 132
4.	ROMAX CZ, S.R.O., Č.P. 544
5.	AUTOLAKOVNA KŘEN, Č.P. 466
6.	HRDINA JIRÍ BOHEMIA TRANSPORT, Č.P. 494
7.	KOVOVÝROBA HORÁK, Č.P. 319
8.	ZÁKLADNÍ ŠKOLA, Č.P. 101
9.	OBECNÍ ÚŘAD TOPOLNÁ, Č.P. 420
10.	MATEŘSKÁ ŠKOLA, ZDRAV. STR., DPS, Č.P. 460
11.	VETERINÁRNÍ ORDINACE, Č.P. 204
12.	REST.+PENZION TOPOLSKÁ HOSPODA, Č.P. 224
13.	HOSPODA U HUBERTA, Č.P. 135
14.	HOSPÚDKA U ŽABÁKA, Č.P. 146

## BAREVNÉ ODLIŠENÍ VLASTNÍKA A PROVOZOVATELE:


-  KANALIZACE V MAJETKU OBCE - PROVOZOVANÁ OBCÍ
-  KANALIZACE V MAJETKU OSTATNÍCH SUBJEKTŮ (\*) - PROVOZOVANÁ OSTATNÍMI SUBJEKTY (\*\*)

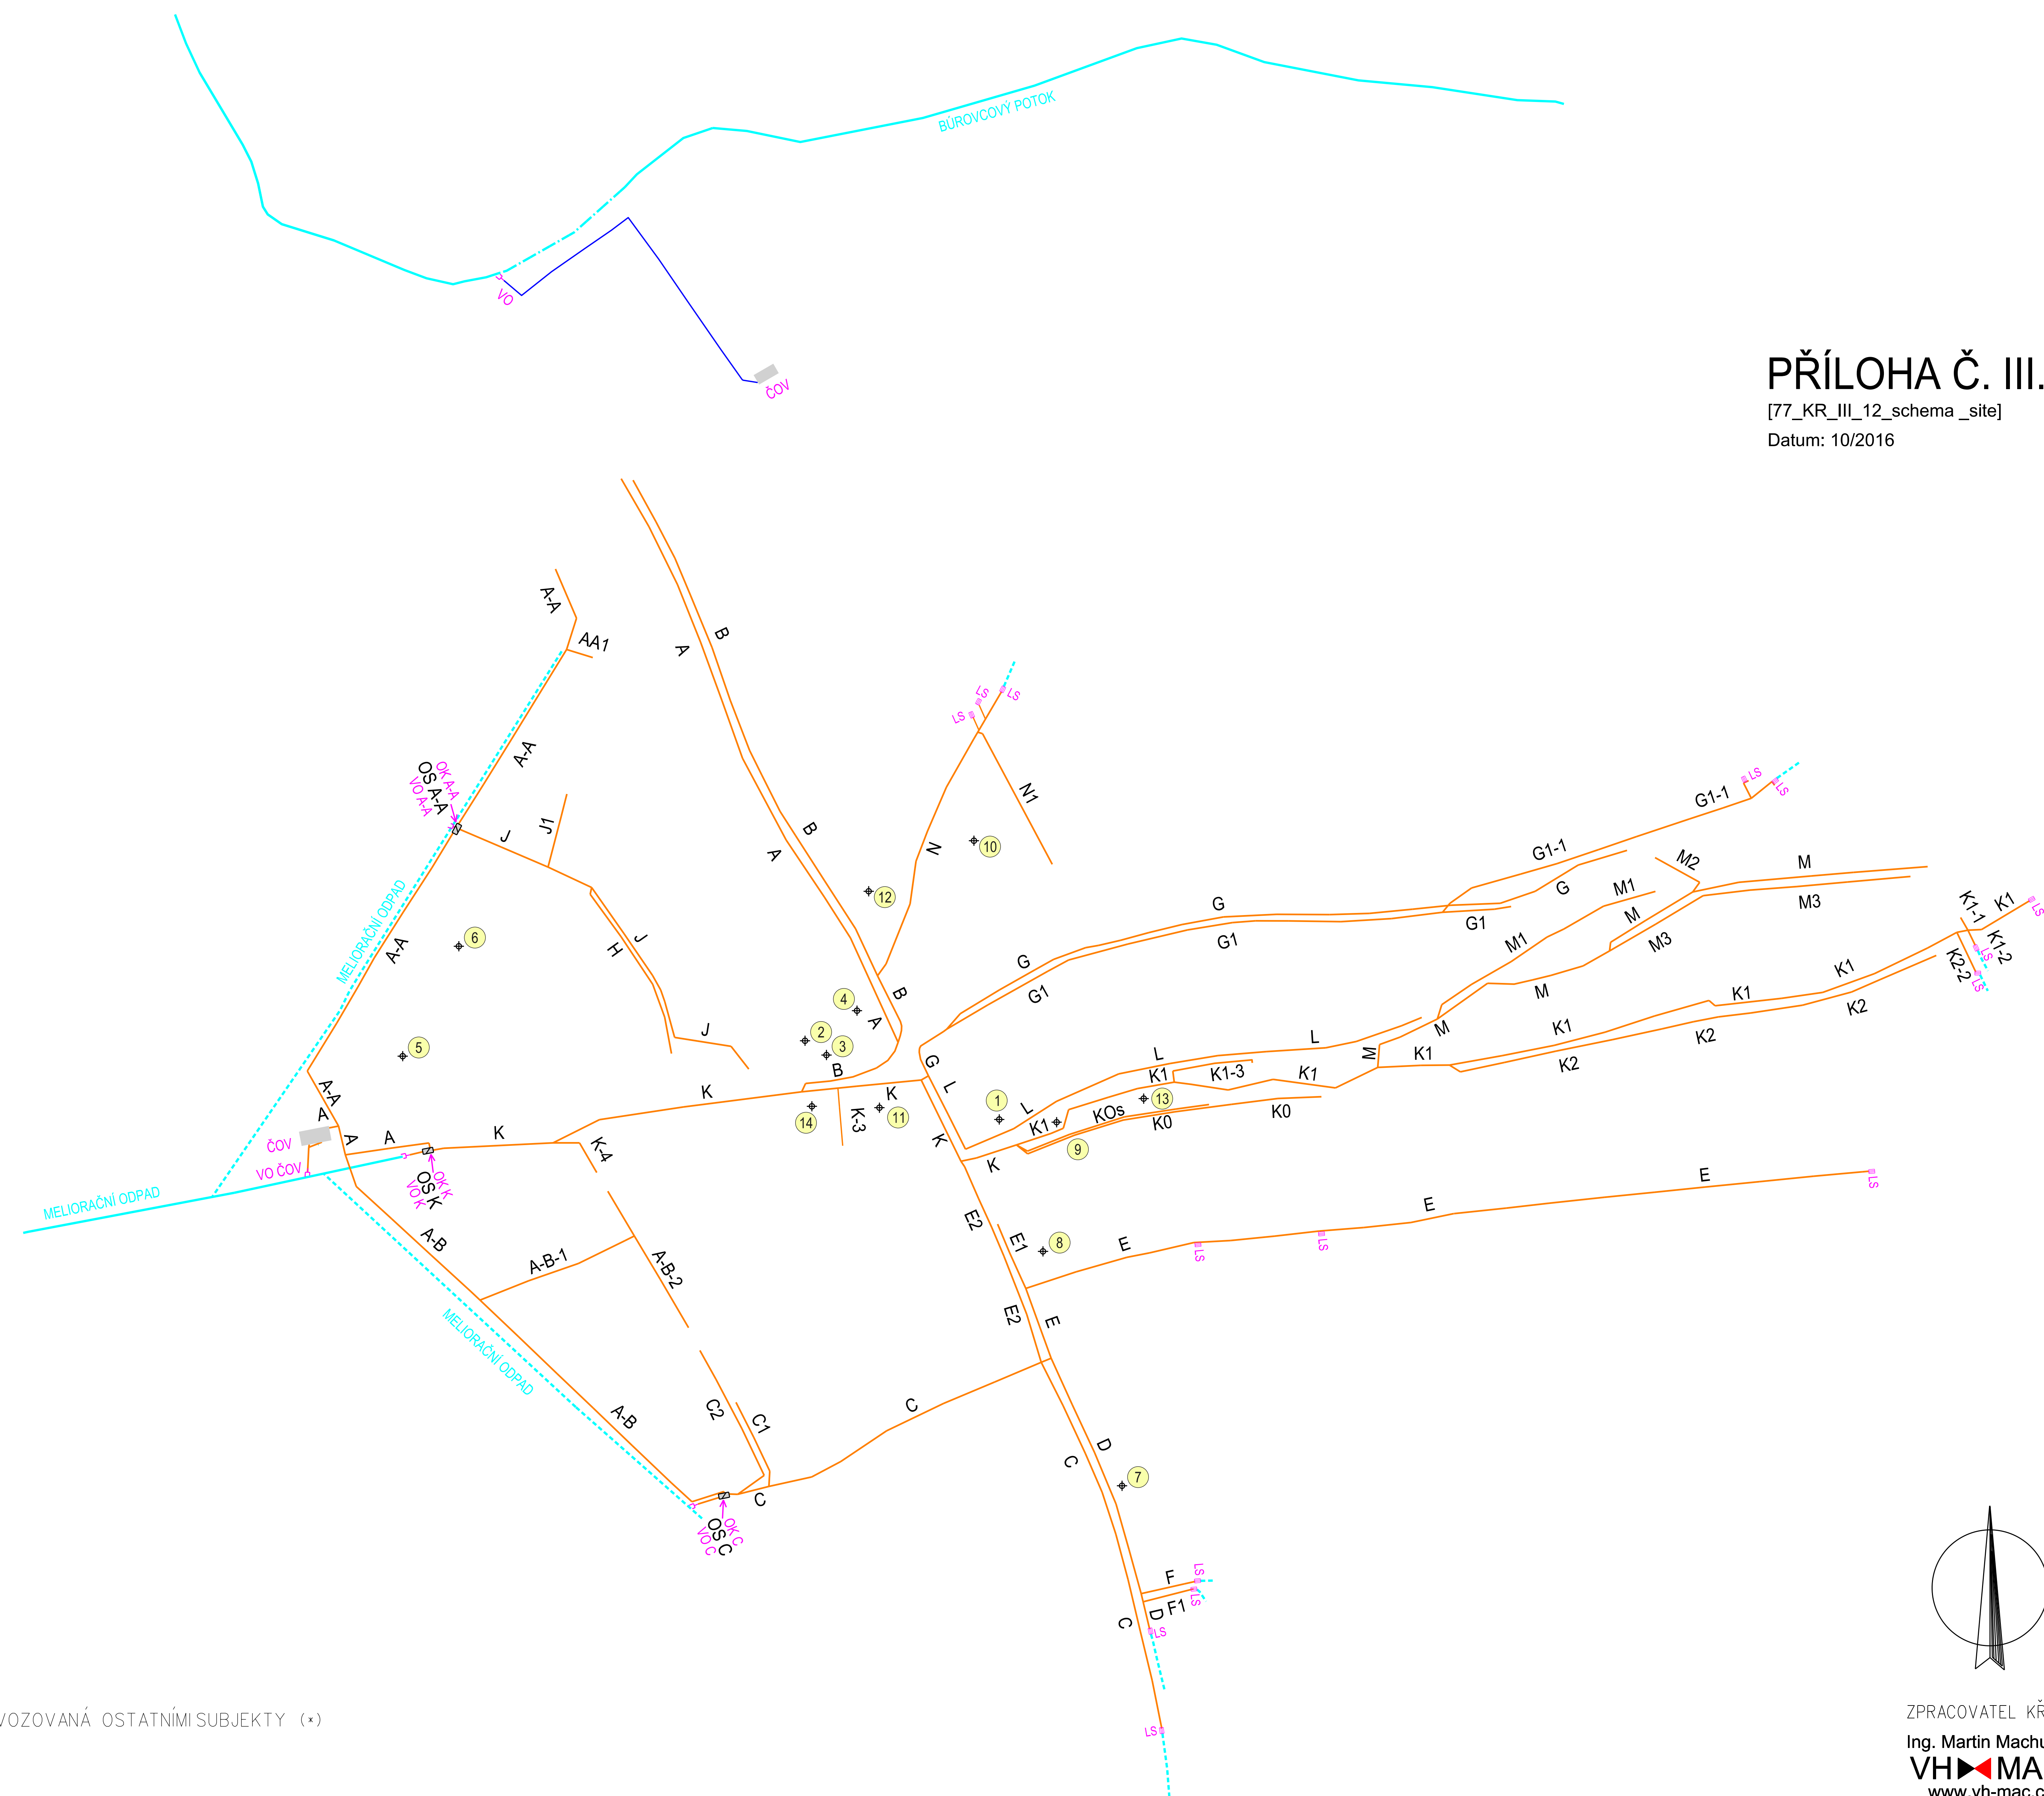

PŘÍLOHA Č. III.12

[77\_KR\_III\_12\_schema\_site]

Datum: 10/2016

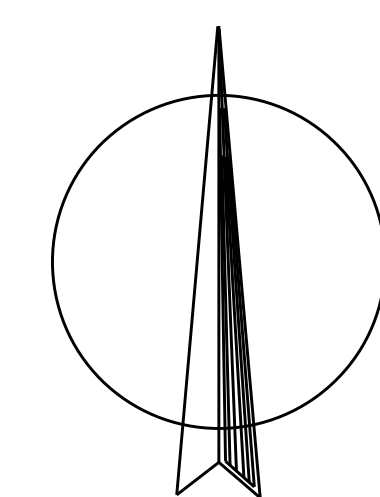

ZPRACOVATEL KŘ:  
Ing. Martin Machulka  
**VHMAC**  
www.vh-mac.cz